



PÓDORYS M 1:50

TOP ELEVATION
OBERANSICHT

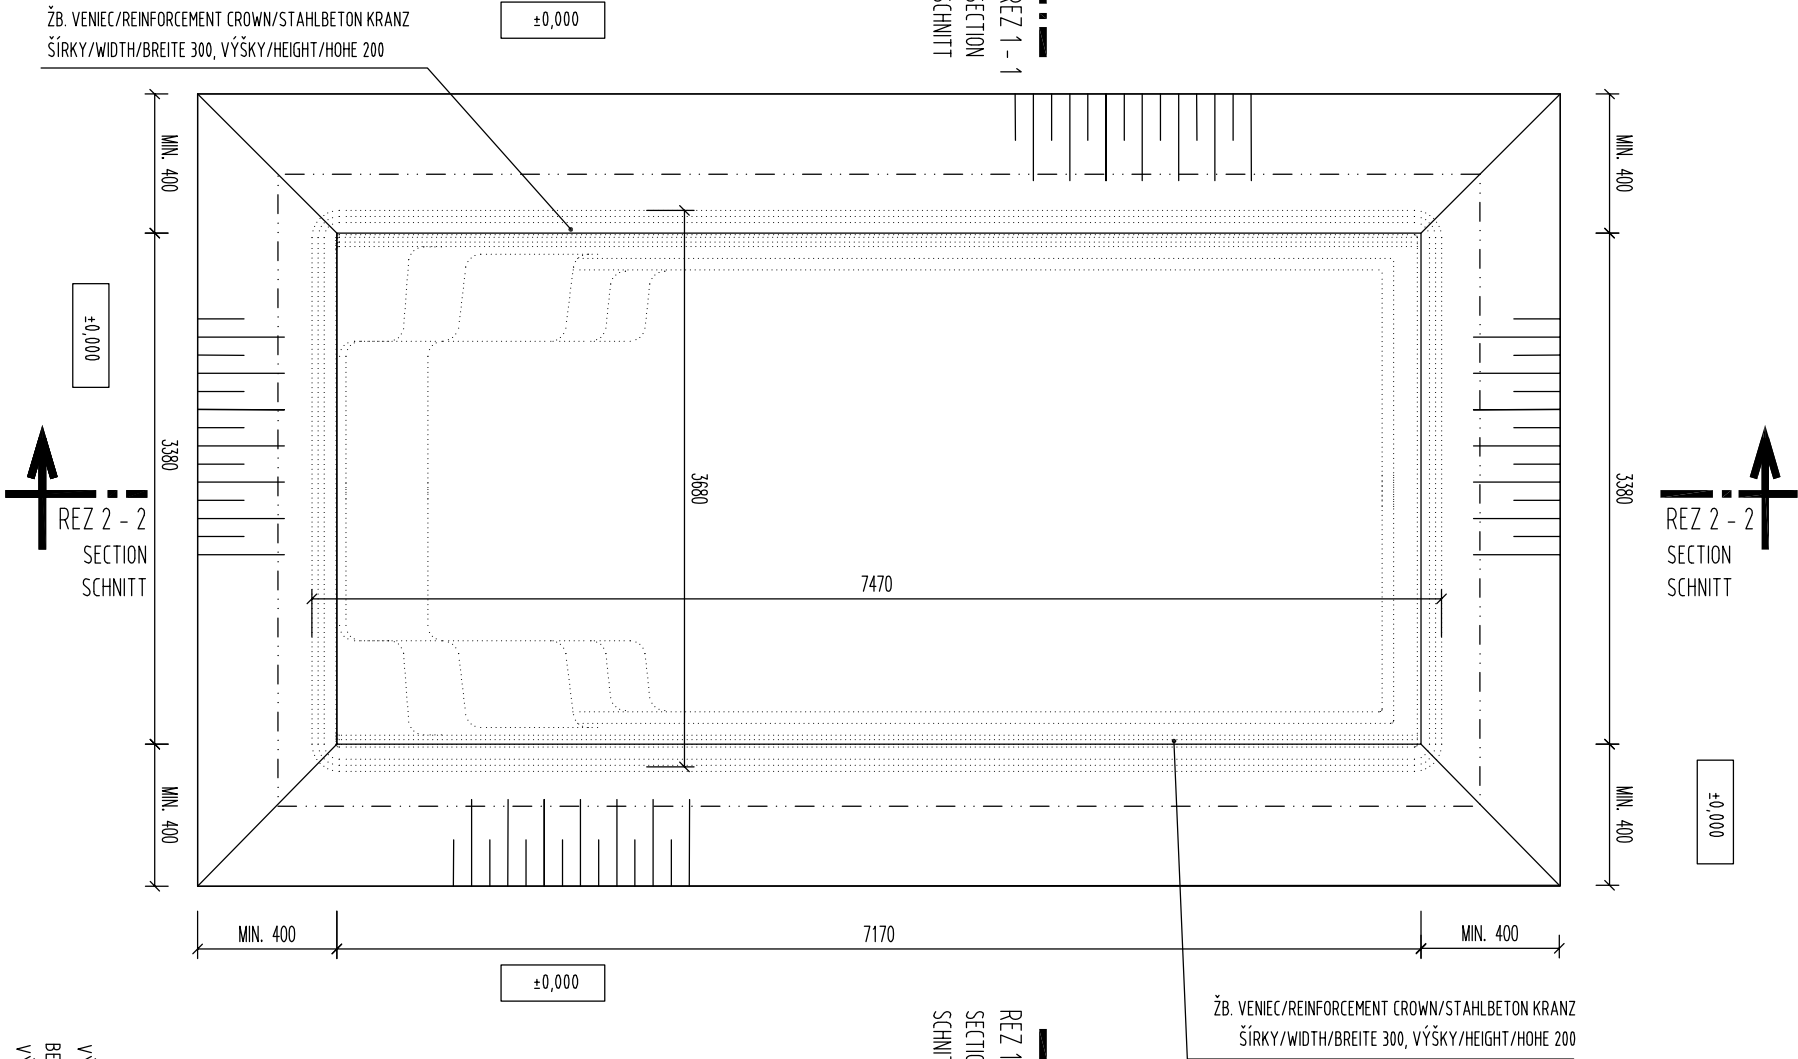


REZ 2 - 2 M 1:50

LONGITUDINAL SECTION
QUERSCHNITT

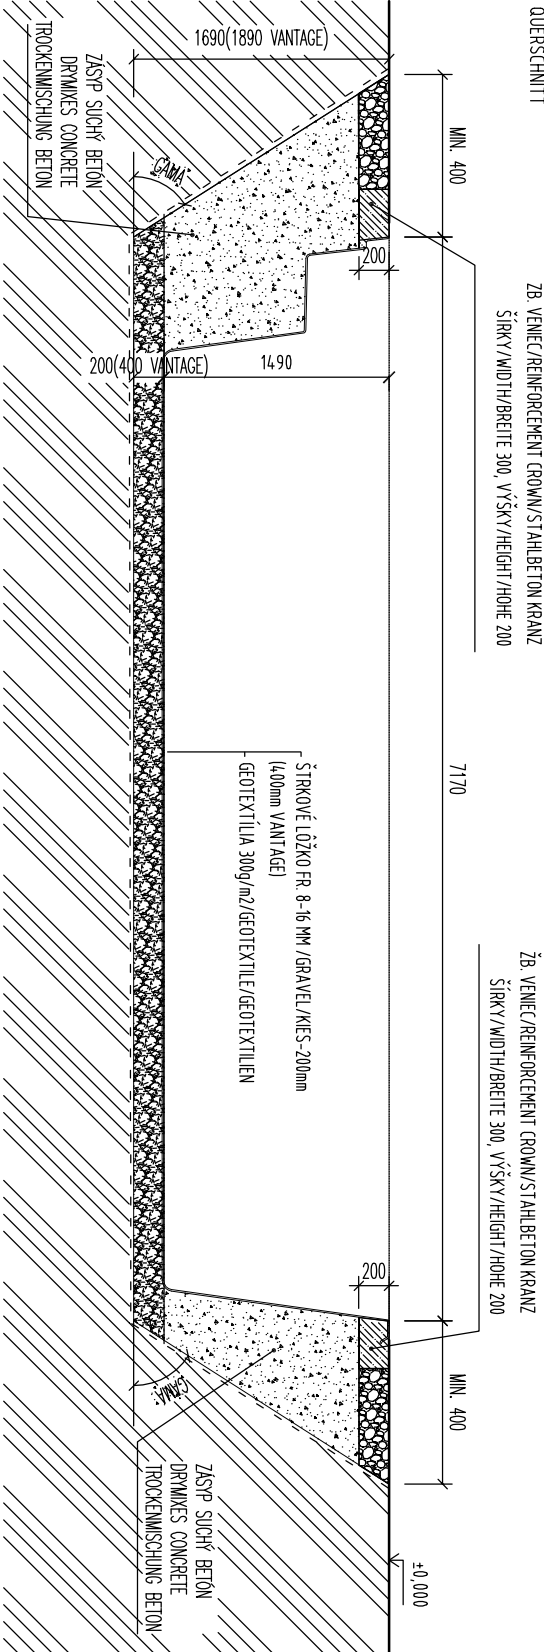

REZ 1 - 1 M 1:50

CROSS SECTION
QUERSCHNITT

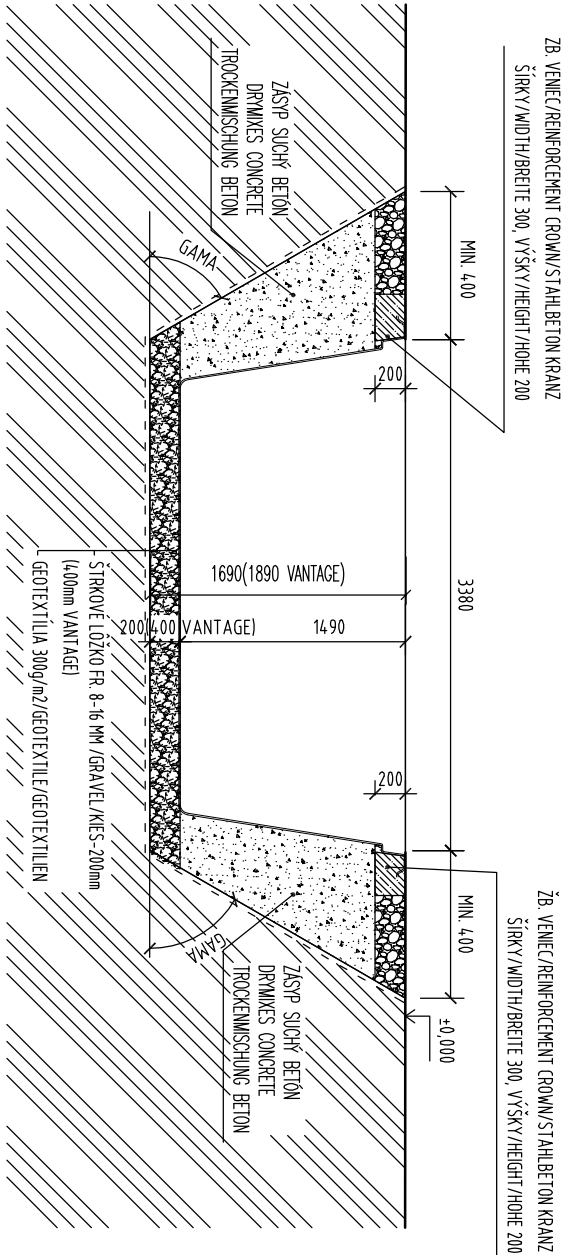

VÝKOPY SÚ ZAKRESLENÉ PRE ŠTANDARDNÚ KVALITU ZEMINY
BEZ POMOCNÉHO PAŽENIA. PODLA KVALITY ZEMINY JE POTREBNÉ
VÝKOPOVÚ JAMU PAŽIŤ A MENÍť ROZMÄSÄCI UHOL. MIN OBJEM VÝKOPOV 53,16 M3.
THE EXCAVATIONS ARE DESIGNED FOR STANDARD SOIL
WITHOUT OTHER SUPPORT STRUCTURE. USING OF SUPPORT STRUCTURE OF EXCAVATIONS
DEPENDS ON THE QUALITY OF SOIL. MIN. VOLUME OF EXCAVATIONS IS 53,16 M3.
AUSHUB IST FÜR STANDARD ERDE PROJEKTIERT OHNE HILFSCHÜLUNG.
DIE HILFSCHÜLUNG ENSATZ LIEGT ERDEQUALITÄT AN. MIN. AUSHUBVOLUMEN IST 53,16 M3.

NÁZOV VÝKRESU:
DRAWING NAME:
ZEICHNUNG NAME:

FUN 74S
VÝKOPY

DRAWING OF EXCAVATIONS
AUSHUBGRUNDRISS

COMPASS
enjoy the moment

www.compasspools.eu

KRESILU: ING. PETER KALEŤA	DATAUM: 08/2020
DRAWNBY / ZEICHNER:	DATE / DATUM:
MEÄRA: SCALE/MASSSTABE:	FORMÄT: DRAWING FORMAT / ZEICHNUNG FORMAT: A3
VERZIA: VERSION:	ČÍSLO: DRAWING NUMBER / ZEICHNUNG NUMBER: 2