



REZ 1 - 1 M 1:50

CROSS SECTION
QUERSCHNITT

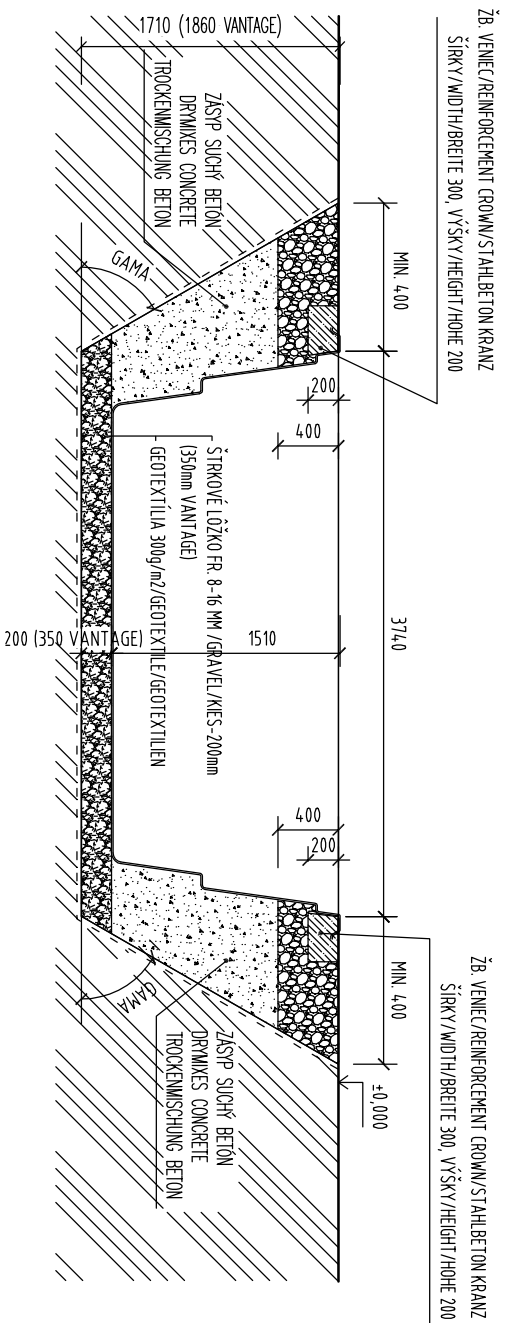


REZ 2 - 2 M 1:50

LONGITUDINAL SECTION
QUERSCHNITT

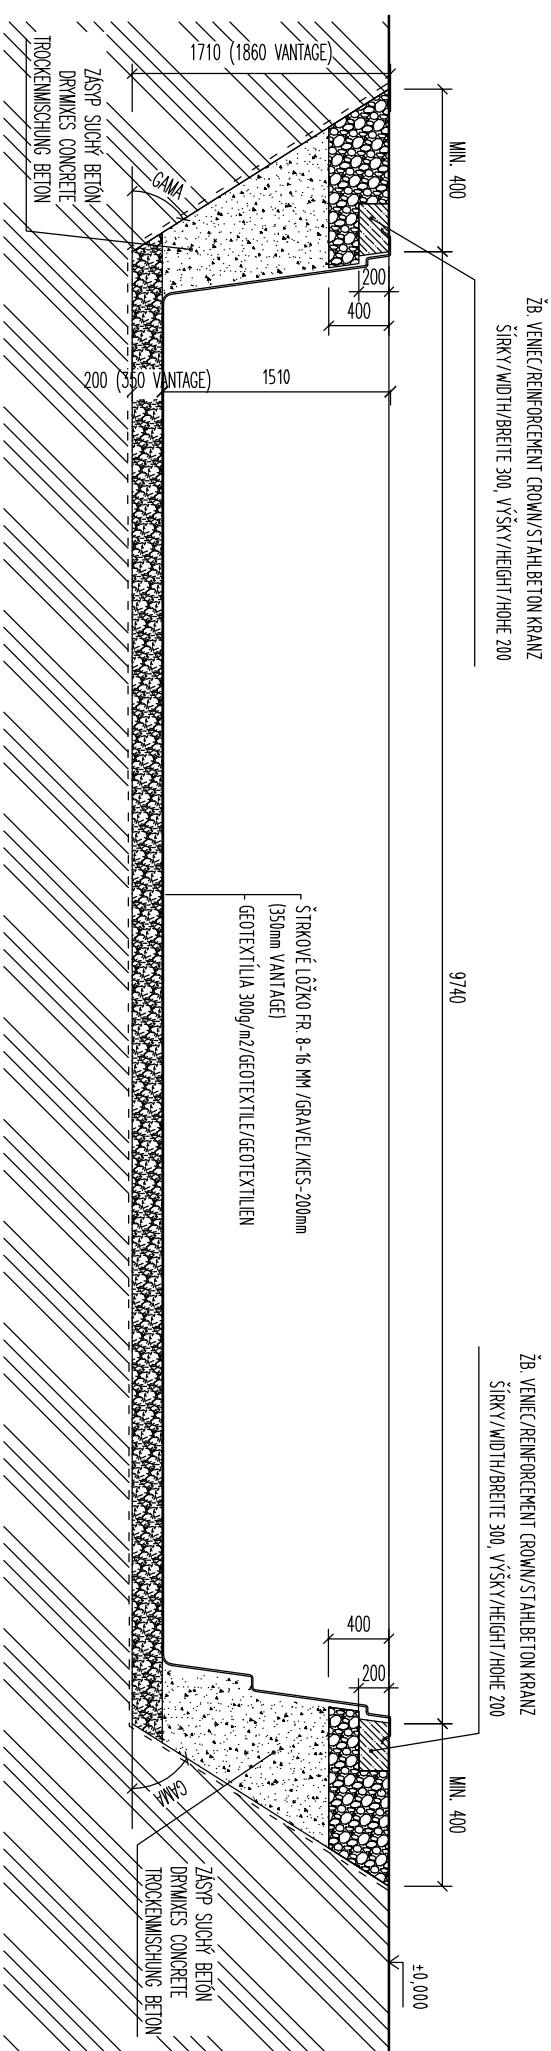

PÔDORYS M 1:50

TOP ELEVATION
OBERANSICHT

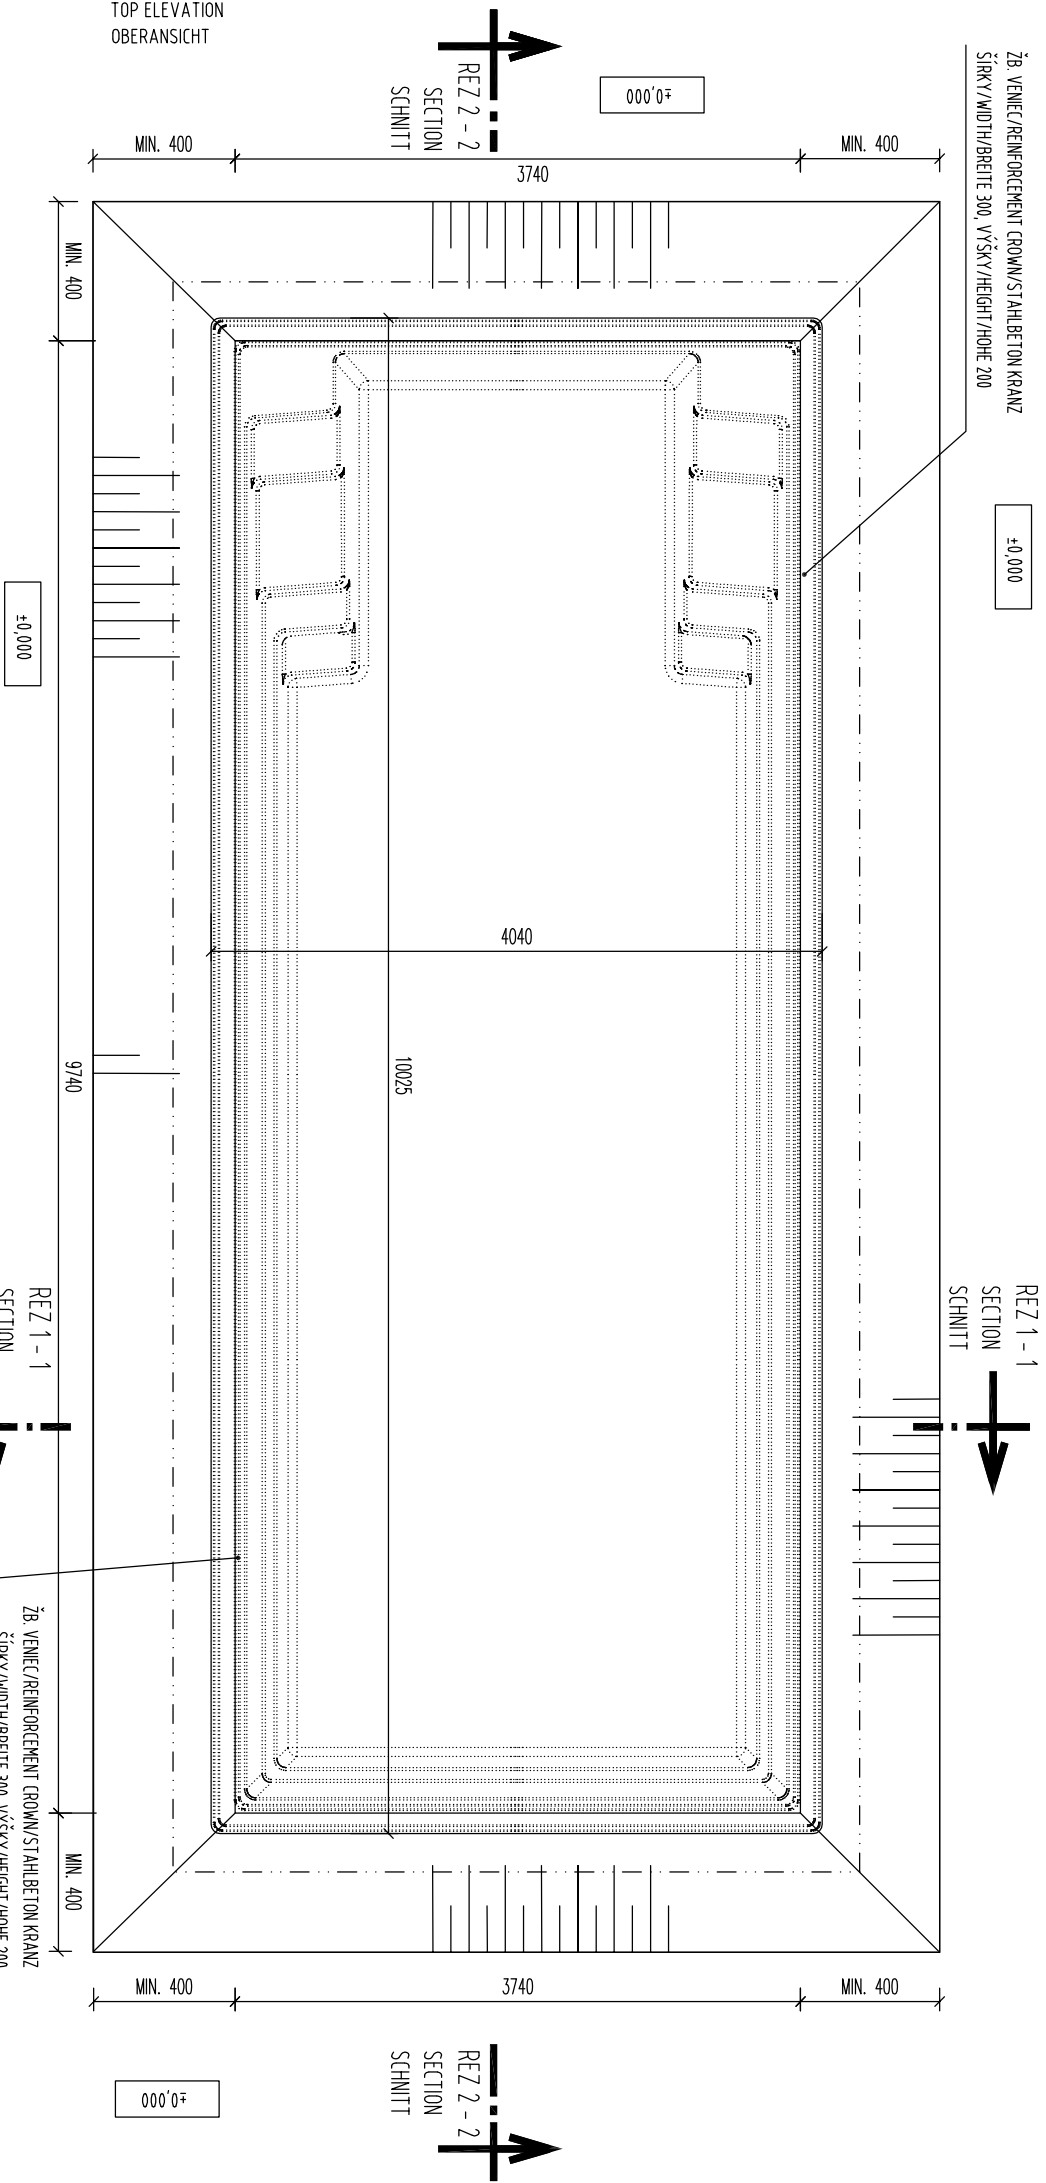

NÁZOV VÝKRESU:
 DRAINING NAME:
 ZEICHNUNG NAME:
FUN 100
VÝKOPY
DRAWING OF EXCAVATIONS
AUSHUBGRUNDRISS

www.compasspools.eu	COMPASS CERAMIC POOLS EUROPE
KRESILNÍK: DRAFTER / ZEICHNER:	ING. PĚTR KALETA
DATA:	12/2014
MĚRKA: SCALE/MASSSTAB:	1:50
VERZÍE: VERSION:	4
FORMÁT: DRAWING NUMBER / ZEICHNUNG-NUMMER:	A3
2	

VÝKOPY SÚ ZAKRESLENÉ PRE ŠTANDARDNÚ KVALITU ZEMINY
 BEZ POMOCNEHO PAŽENIA. PODLA KVALITY ZEMINY JE POTREBNÉ
 VÝKOPOVÚ JAMU PAŽIŤ A MENIŤ ROZNAŠAČI ÚHOL. MIN OBJEM VÝKOPOV 74,87 M³.
 THE EXCAVATIONS ARE DESIGNED FOR STANDARD SOIL
 WITHOUT OTHER SUPPORT STRUCTURE. USING OF SUPPORT STRUCTURE OF EXCAVATIONS
 MIN. VOLUME OF EXCAVATIONS IS 74,87 M³
 AUSHUB IST FÜR STANDARD ERDE PROJEKTERT OHNE HILFSCHÜLLUNG.
 DIE HILFSCHÜLLUNG EINSATZ LIEGT ERDEQUALITÄT AN. MIN. AUSHUBVOLUMEN IST 74,87 M³