


PÔDORYS M 1:50

TOP ELEVATION  
OBERANSICHT

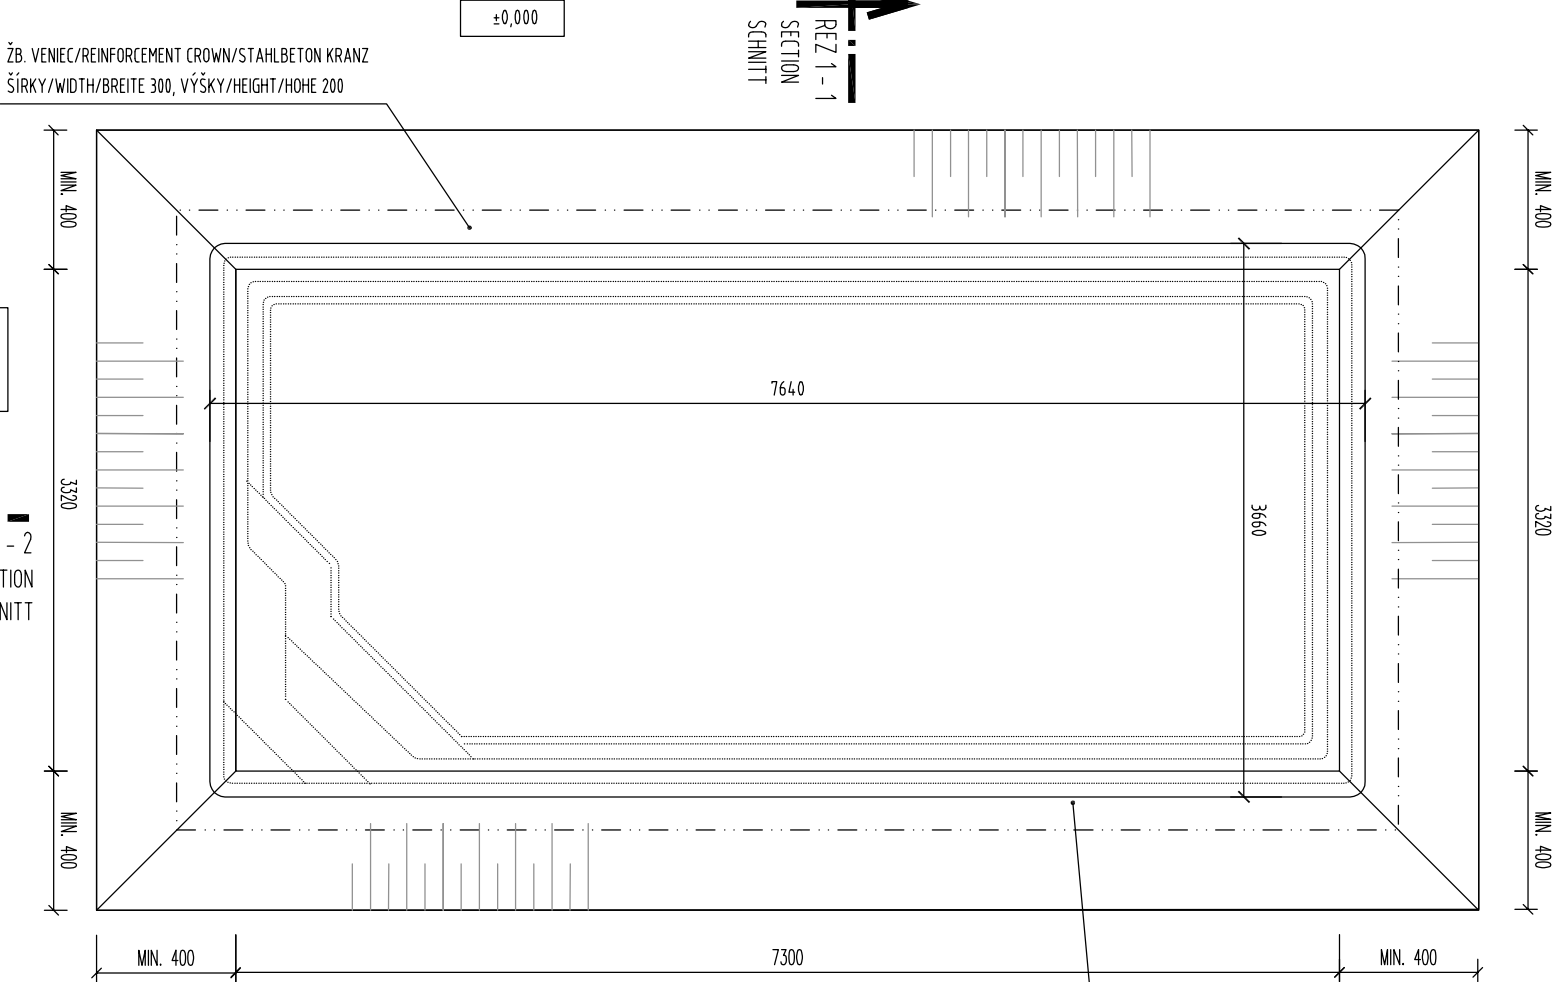


±0,000



REZ 2 - 2 M 1:50

LONGITUDINAL SECTION  
QUERSCHNITT

ŽB. VENIEC/REINFORCEMENT CROWN/STAHLBETON KRANZ  
ŠÍRKY/WIDTH/BREITE 300, VÝŠKY/HEIGHT/HÖHE 200

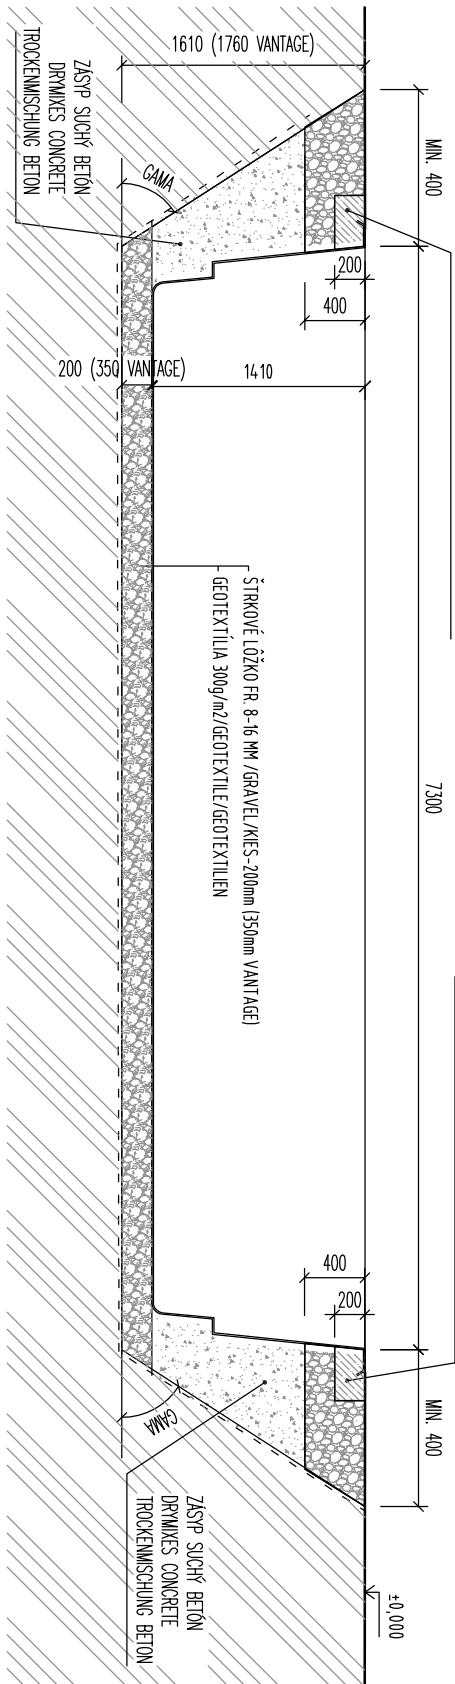


ŽB. VENIEC/REINFORCEMENT CROWN/STAHLBETON KRANZ  
ŠÍRKY/WIDTH/BREITE 300, VÝŠKY/HEIGHT/HÖHE 200

REZ 1 - 1 M 1:50

CROSS SECTION  
QUERSCHNITT

ŽB. VENIEC/REINFORCEMENT CROWN/STAHLBETON KRANZ  
ŠÍRKY/WIDTH/BREITE 300, VÝŠKY/HEIGHT/HÖHE 200

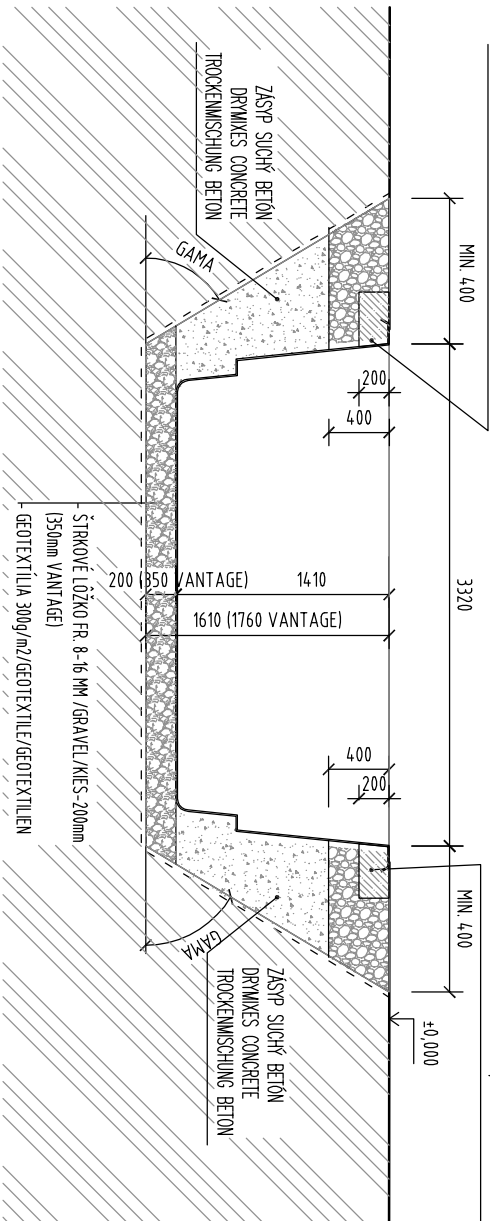

ŽB. VENIEC/REINFORCEMENT CROWN/STAHLBETON KRANZ  
ŠÍRKY/WIDTH/BREITE 300, VÝŠKY/HEIGHT/HÖHE 200



±0,000

ŽB. VENIEC/REINFORCEMENT CROWN/STAHLBETON KRANZ  
ŠÍRKY/WIDTH/BREITE 300, VÝŠKY/HEIGHT/HÖHE 200



±0,000



VÝKOPY SÚ ZAKRESLENÉ PRE ŠTANDARDNÚ KVALITU ZEMINY

BEZ POMOCNÉHO PÁŽEŇA. PODĽA KVALITY ZEMINY JE POTREBNÉ  
VÝKOPOVÚ JAMU PAŽIŤ A MENŠÍ ROZNAŠÁČI UHOL. MIN OBJEM VÝKOPOV 50,05 M3.

THE EXCAVATIONS ARE DESIGNED FOR STANDARD SOIL  
WITHOUT OTHER SUPPORT STRUCTURE. USING OF SUPPORT STRUCTURE OF EXCAVATIONS  
DEPENDS ON THE QUALITY OF SOIL. MIN. VOLUME OF EXCAVATIONS IS 50,05 M3.

AUSHUB IST FÜR STANDARD ERDE PROJEKTERT OHNE HILFSCHÜLUNG.  
DIE HILFSCHÜLUNG EINSATZ LIEGT ERDEQUALITÄT AN. MIN. AUSHUBVOLUMEN IST 50,05 M3.

NÁZOV VÝKRESU:  
DRAWING NAME:  
ZEČNUNG NAME:

BRILIANT 74

VÝKOPY

DRAWING OF EXCAVATIONS

AUSHUBGRUNDRISS

COMPASS  
CERAMIC POOLS EUROPE



www.compasspools.eu

|                  |                   |                                  |         |
|------------------|-------------------|----------------------------------|---------|
| KRESIL:          | ING. PETER KALETA | DÁTUM:                           | 04/2014 |
| DRAHER / ZEČNIE: |                   | DÁTUM / DATUM:                   |         |
| MEŘKA:           |                   | FORMÁT:                          | A3      |
| SCALE/MASSSTAB:  | 1:50              | DRAWING FORMAT / ZEČNUNG FORMAT: |         |
| VERZIA:          |                   | ČÍSLO                            |         |
| VERSION:         | 4                 | DRAWING NUMBER:                  | 2       |