


# PÓDORYS M 1:50

TOP ELEVATION  
OBERANSICHT

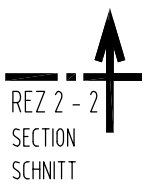

MIN. 400 3430 MIN. 400


±0,000

ZB. VENIEC/REINFORCEMENT CROWN/STAHLBETON KRANZ  
ŠÍŘKY/WIDTH/BREITE 300, VÝŠKY/HEIGHT/HOHE 200



REZ 1 - 1  
SECTION  
SCHNITT

±0,000

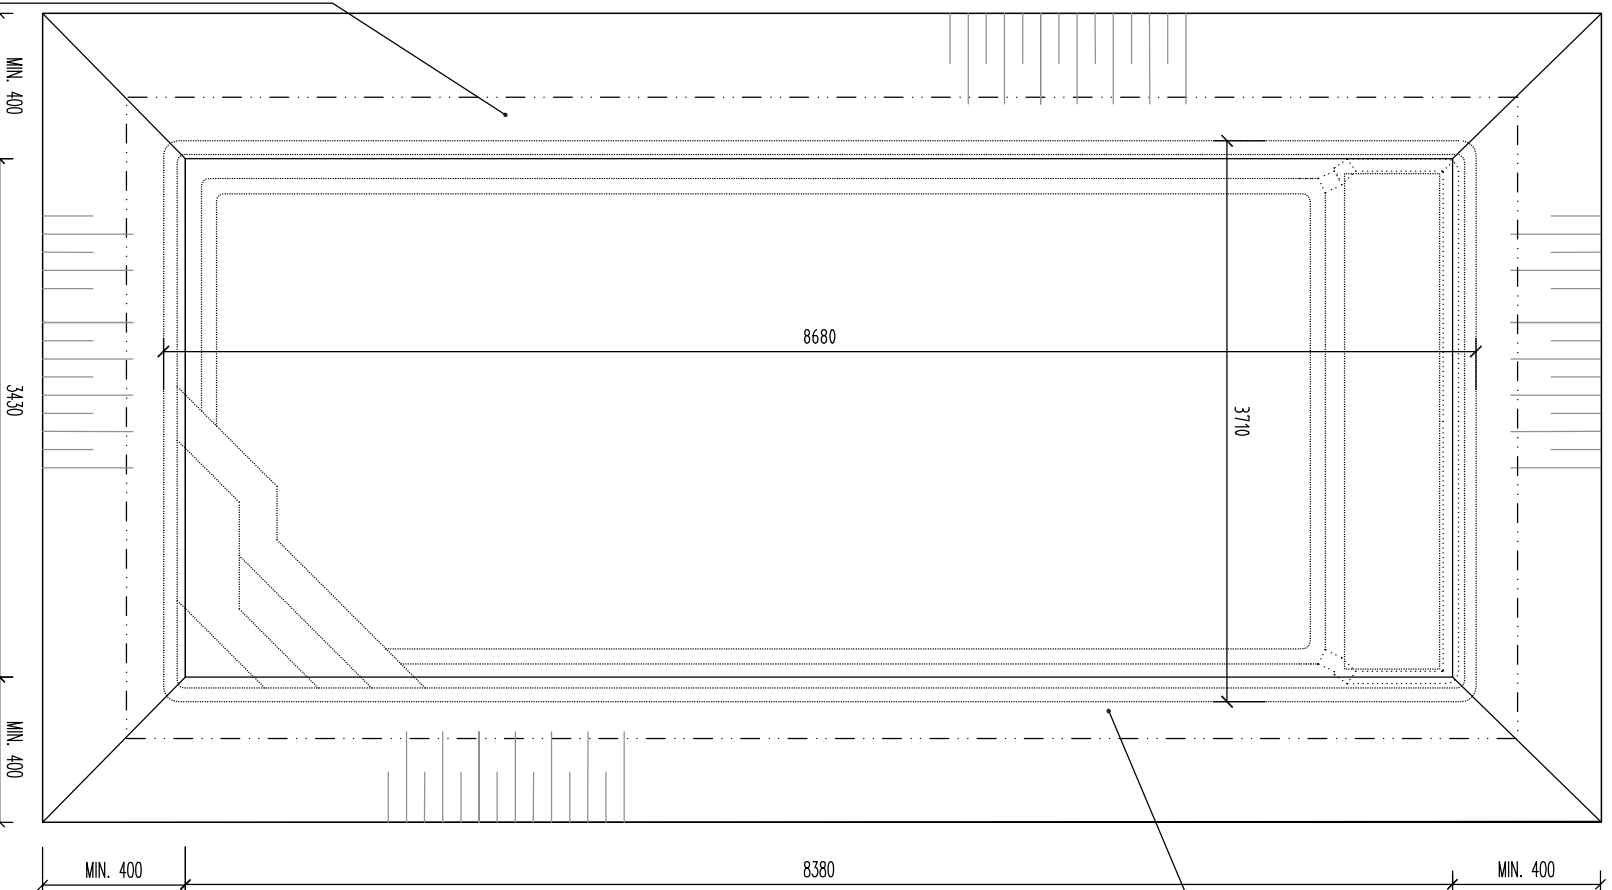

REZ 2 - 2  
SECTION  
SCHNITT

±0,000

MIN. 400 3430 MIN. 400

MIN. 400 8380 MIN. 400

# REZ 2 - 2 M 1:50

LONGITUDINAL SECTION  
QUERSCHNITT

MIN. 400


ZB. VENIEC/REINFORCEMENT CROWN/STAHLBETON KRANZ  
ŠÍŘKY/WIDTH/BREITE 300, VÝŠKY/HEIGHT/HOHE 200

8380

ZB. VENIEC/REINFORCEMENT CROWN/STAHLBETON KRANZ  
ŠÍŘKY/WIDTH/BREITE 300, VÝŠKY/HEIGHT/HOHE 200

MIN. 400

±0,000

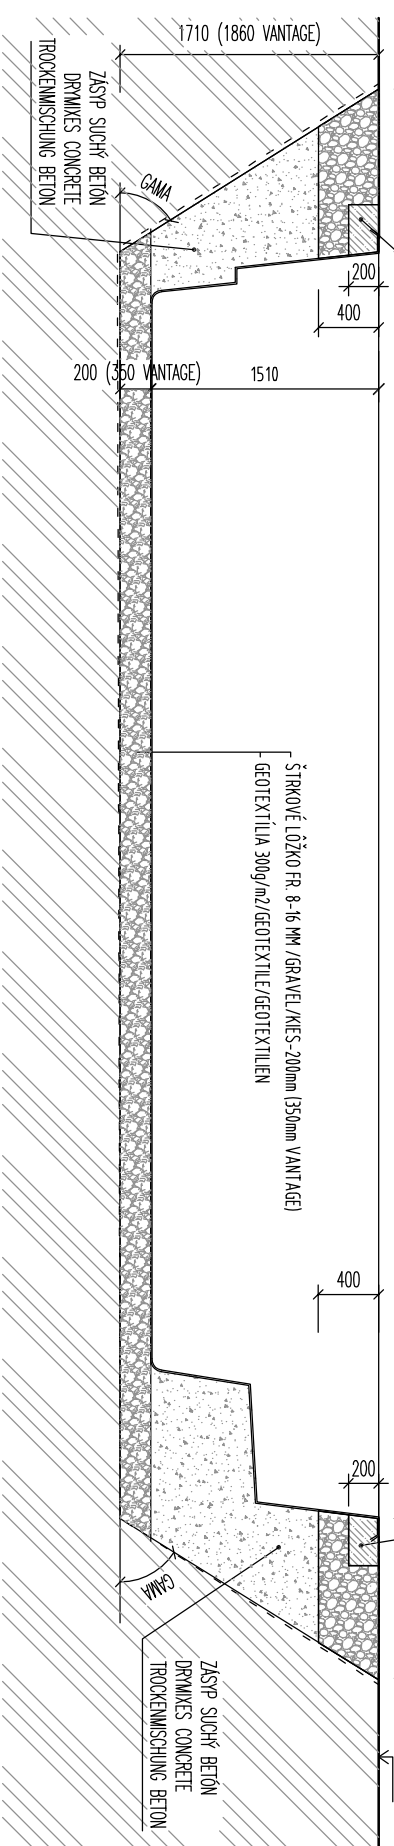

# REZ 1 - 1 M 1:50

CROSS SECTION  
QUERSCHNITT

ZB. VENIEC/REINFORCEMENT CROWN/STAHLBETON KRANZ  
ŠÍŘKY/WIDTH/BREITE 300, VÝŠKY/HEIGHT/HOHE 200

MIN. 400

200 400

1710 (1860 VANTAGE)

1510

200 (350 VANTAGE)

3430

400 200

MIN. 400

±0,000

ZB. VENIEC/REINFORCEMENT CROWN/STAHLBETON KRANZ  
ŠÍŘKY/WIDTH/BREITE 300, VÝŠKY/HEIGHT/HOHE 200

MIN. 400

200 400

1710 (1860 VANTAGE)

1510


200 (350 VANTAGE)

3430

400 200

MIN. 400

±0,000

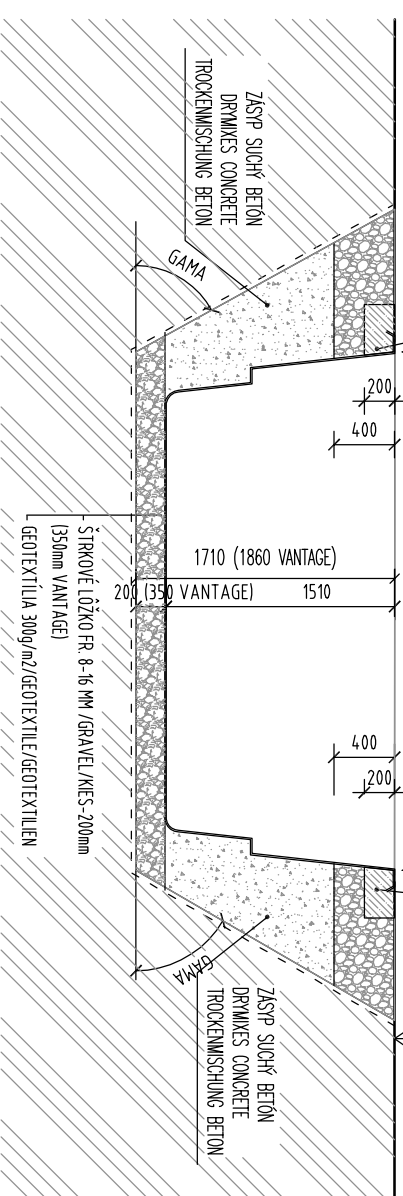

VÝKOPY SÚ ZAKRESLENÉ PRE ŠTANDARDNÚ KVALITU ZEMINY  
BEZ POMOČNÉHO PÁŽENIA. PODLA KVALITY ZEMINY JE POTREBNÉ  
VÝKOPOVÚ JAMU PAŽIŤ A MENIŤ ROZNAŠAČÍ UHOL. MIN OBJEM VÝKOPOV 61,07 M<sup>3</sup>.

THE EXCAVATIONS ARE DESIGNED FOR STANDARD SOIL  
WITHOUT OTHER SUPPORT STRUCTURE. USING OF SUPPORT STRUCTURE OF EXCAVATIONS  
DEPENDS ON THE QUALITY OF SOIL. MIN. VOLUME OF EXCAVATIONS IS 61,07 M<sup>3</sup>.

AUSHUB IST FÜR STANDARD ERDE PROJEKTERT OHNE HILFSCHALUNG.  
DIE HILFSCHALUNG EINSATZ LIEGT ERDEQUALITÄT AN. MIN. AUSHUBVOLUMEN IST 61,07 M<sup>3</sup>.

NÁZOV VÝKRESU:  
DRAWING NAME:  
ZEČENING NAME:

**XL BRILLIANT 88**

**VÝKOPY**

**DRAWING OF EXCAVATIONS**

**AUSHUBGRUNDRISS**

**COMPASS**  
CERAMIC POOLS EUROPE

[www.compasspools.eu](http://www.compasspools.eu)

KRESLI: DRAHER / ZEČENIE:	ING. PETER KALETIA	DÁTUM: DATE:	04/2014
MIERKA: SCALE/MASSSTABE:	1:50	FORMÁT: DRAWING FORMAT / ZEČENING FORMAT:	A3
VERZIA: VERSION:	3	ČÍSLO: DRAWING NUMBER / ZEČENING NUMBER:	2