


PÓDORYS M 1:50


TOP ELEVATION
OBERANSICHT

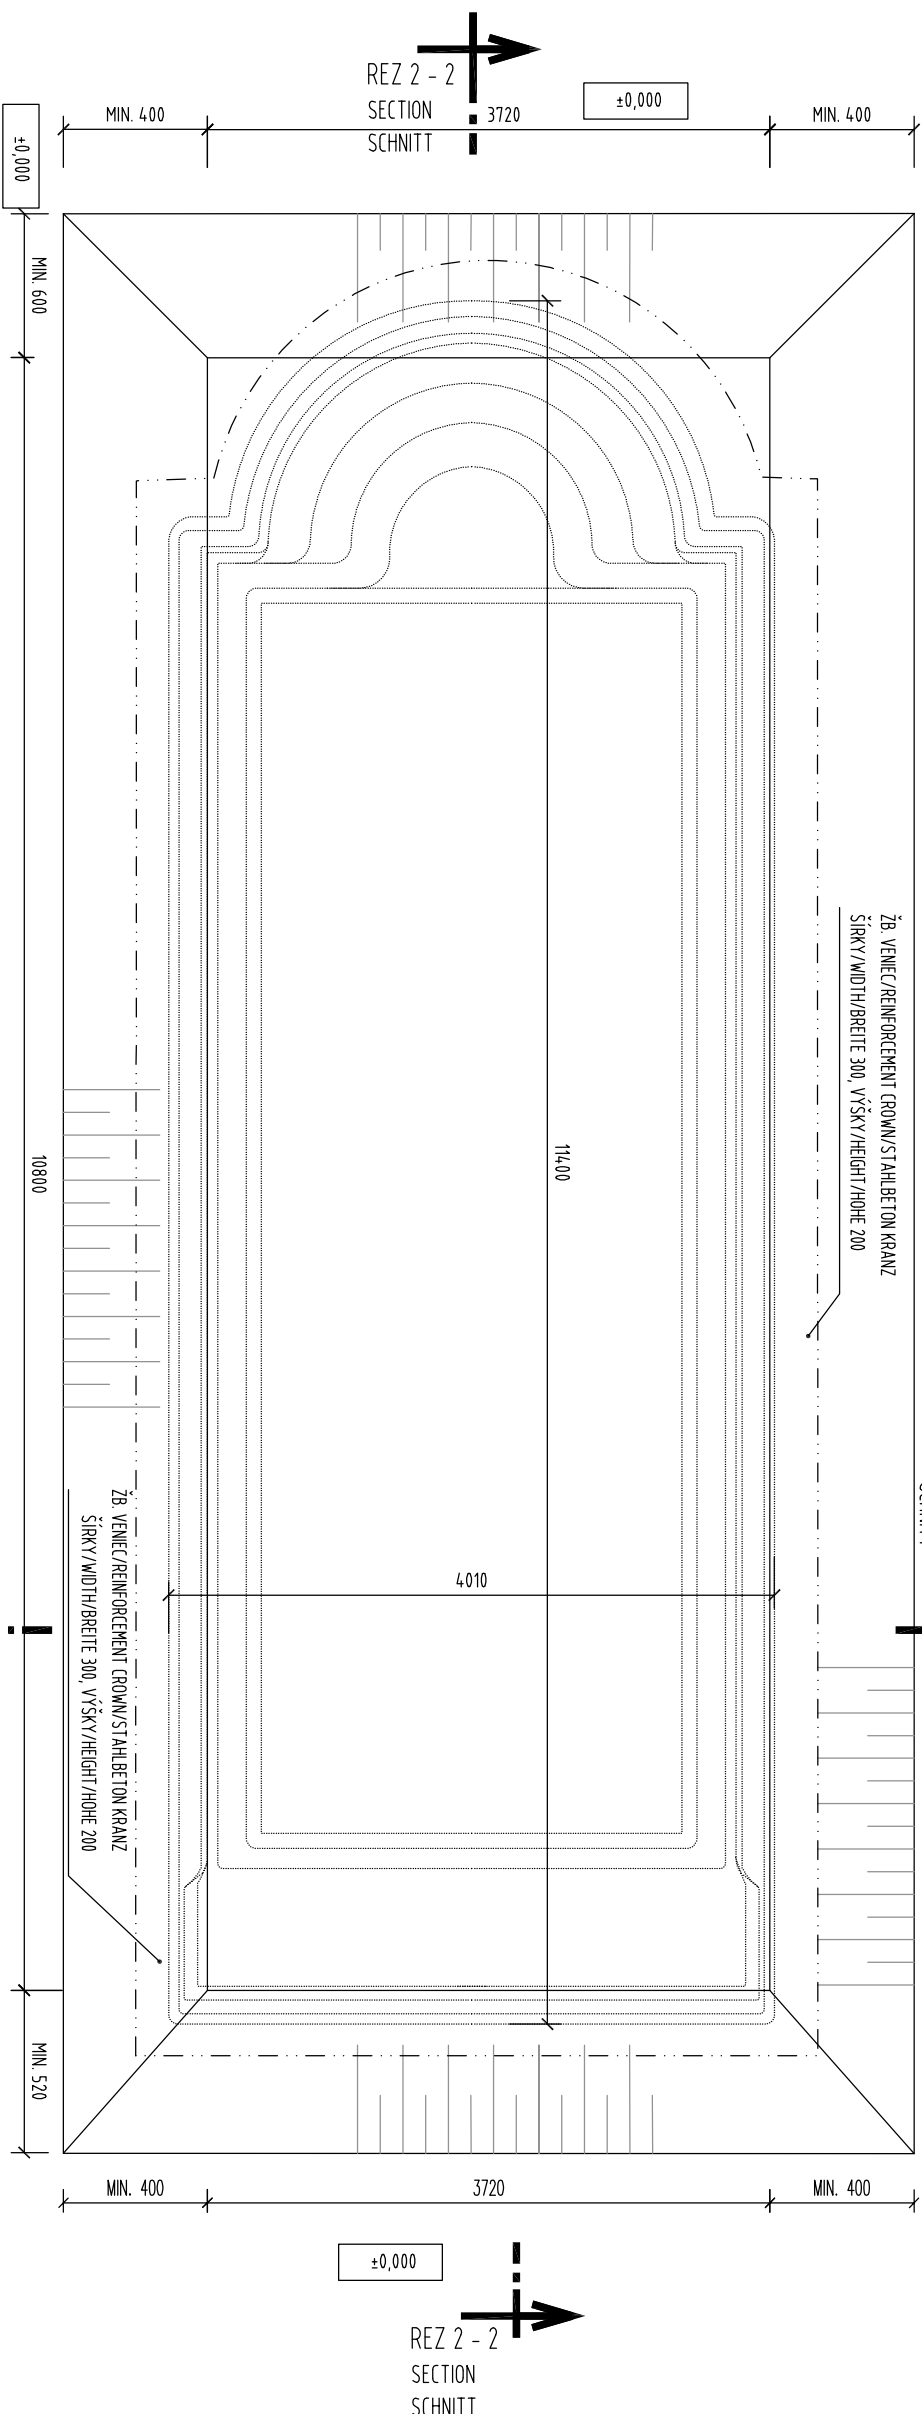

REZ 1 - 1 SECTION SCHNITT


REZ 2 - 2 SECTION SCHNITT

REZ 2 - 2 M 1:50 LONGITUDINAL SECTION QUERSCHNITT

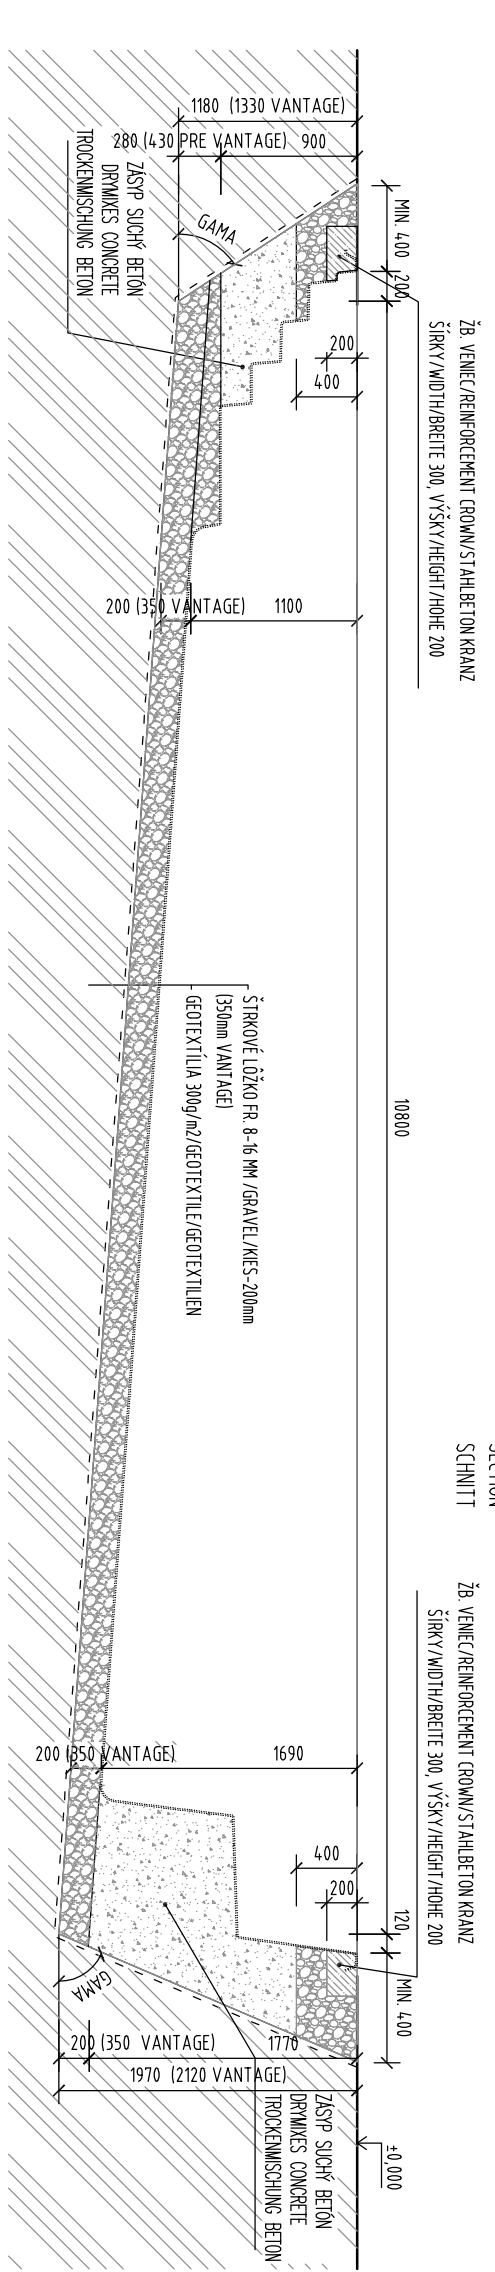

REZ 1 - 1 SECTION SCHNITT

REZ 1 - 1 M 1:50 CROSS SECTION QUERSCHNITT

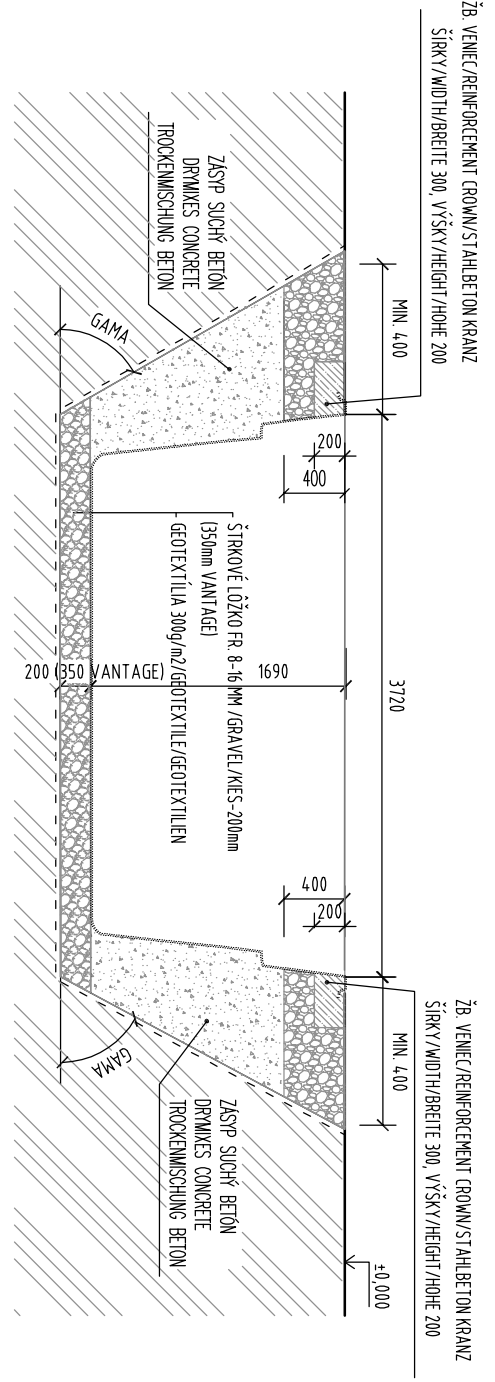

VÝKOPY SÚ ZAKRESLENÉ PRE ŠTANDARDNÚ KVALITU ZEMNY BEZ POMOČNÉHO PÁŽENIA. PODLA KVALITY ZEMNY JE POTREBNÉ VÝKOPOVÚ JAMU PÁŽIŤ A MENIŤ ROZMÄRSÁČI UHOL. MIN. OBJEM VÝKOPOV 69.82 M³.

THE EXCAVATIONS ARE DESIGNED FOR STANDARD SOIL, WITHOUT OTHER SUPPORT STRUCTURE. USING OF SUPPORT STRUCTURE OF EXCAVATIONS DEPENDS ON THE QUALITY OF SOIL. MIN. VOLUME OF EXCAVATIONS IS 69.82 M³.

AUSHUB IST FÜR STANDARD ERDE PROJEKTERT OHNE HILFSCHALUNG. DIE HILFSCHALUNG EINSATZ LIEGT ERGEBUNGLICH AN. MIN. AUSHUBVOLUMEN IST 69.82 M³.

NAZOV VÝKRESU:
DRAWING NAME:
ZEČINING NAME:

JAVA 114
VÝKOPY
DRAWING OF EXCAVATIONS
AUSHUBGRUNDRISS


COMPASS
CERAMIC POOLS EUROPE

www.compasspools.eu

| | | | |
|-----------------|--------------------|------------------|---------|
| KRESLI: | ING. PETER KALETIA | DÁTUM: | 04/2014 |
| DRÁWER/ZEČINER: | | DÁTUM/DATUM: | |
| MIERKA: | 1:50 | FORMÁT: | A3 |
| VERZIA: | | DRÁVING NUMBER: | |
| VERSIÓN: | 3 | ZEČINING NUMBER: | |


DETAIL "a" M 1 : 25

DETAIL OF EXCAVATIONS
AUSHUBGRUNDRISS DETAIL

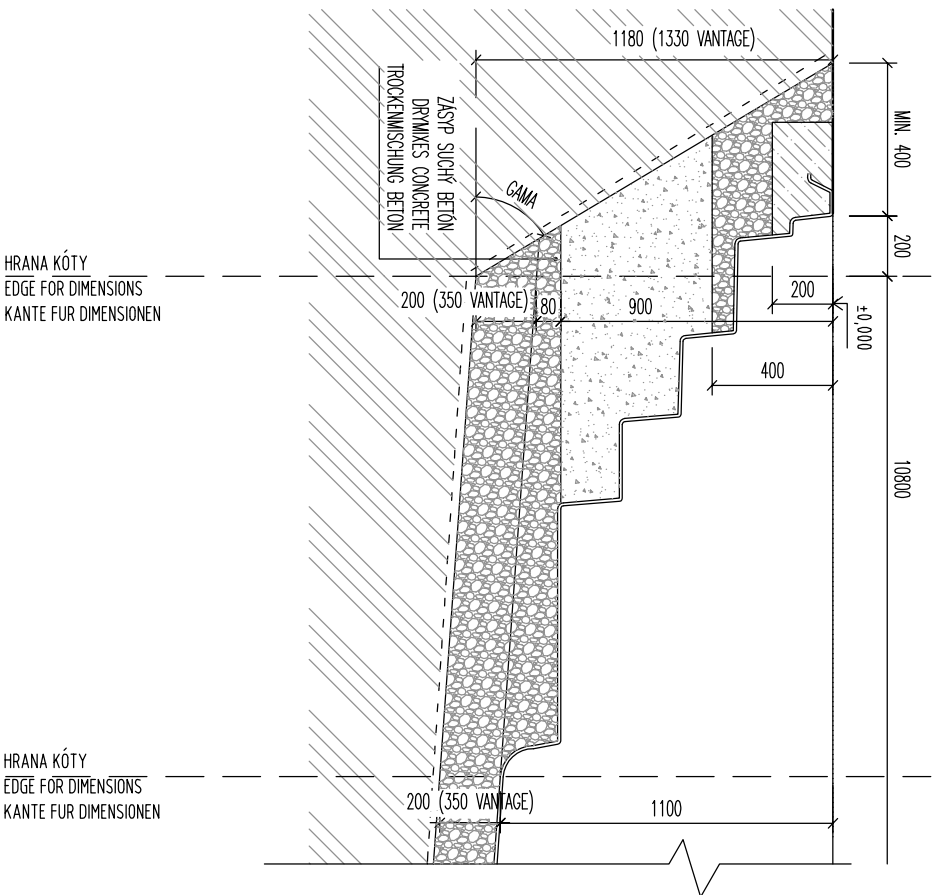

DETAIL "b" M 1 : 25


DETAIL OF EXCAVATIONS
AUSHUBGRUNDRISS DETAIL

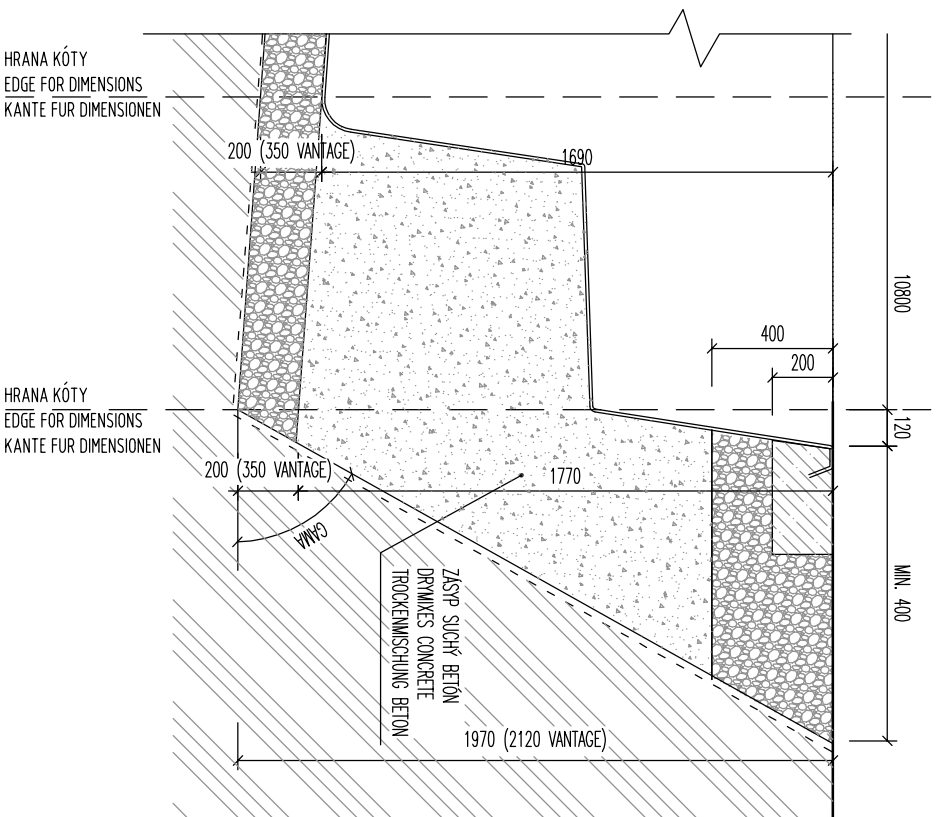

NÁZOV VÝKRESU:
DRAWING NAME:
ZEICHNUNG NAME:

JAVA 114 VÝKOPY DETAIL

DRAWING OF EXCAVATIONS
AUSHUBGRUNDRISS

| | | | |
|--|--------------------|---|---------|
| COMPASS CERAMIC POOLS EUROPE | |  | |
| www.compasspools.eu | | | |
| KRESLI: DRAWER / ZEICHNER: | ING. PETER KALETIA | DÁTUM: DATE / DATUM: | 04/2014 |
| MIERKA: SCALE/RASSTABE: | 1:50 | FORMÁT: DRAWING FORMAT / ZEICHNUNG FORMAT: | A4 |
| VERZIA: VERSION: | 3 | ČÍSLO: DRAWING NUMBER: ZEICHNUNG NUMBER: | 3 |