



**PÔDORYS M 1:50**

TOP ELEVATION  
OBERANSICHT

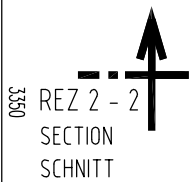


±0.000

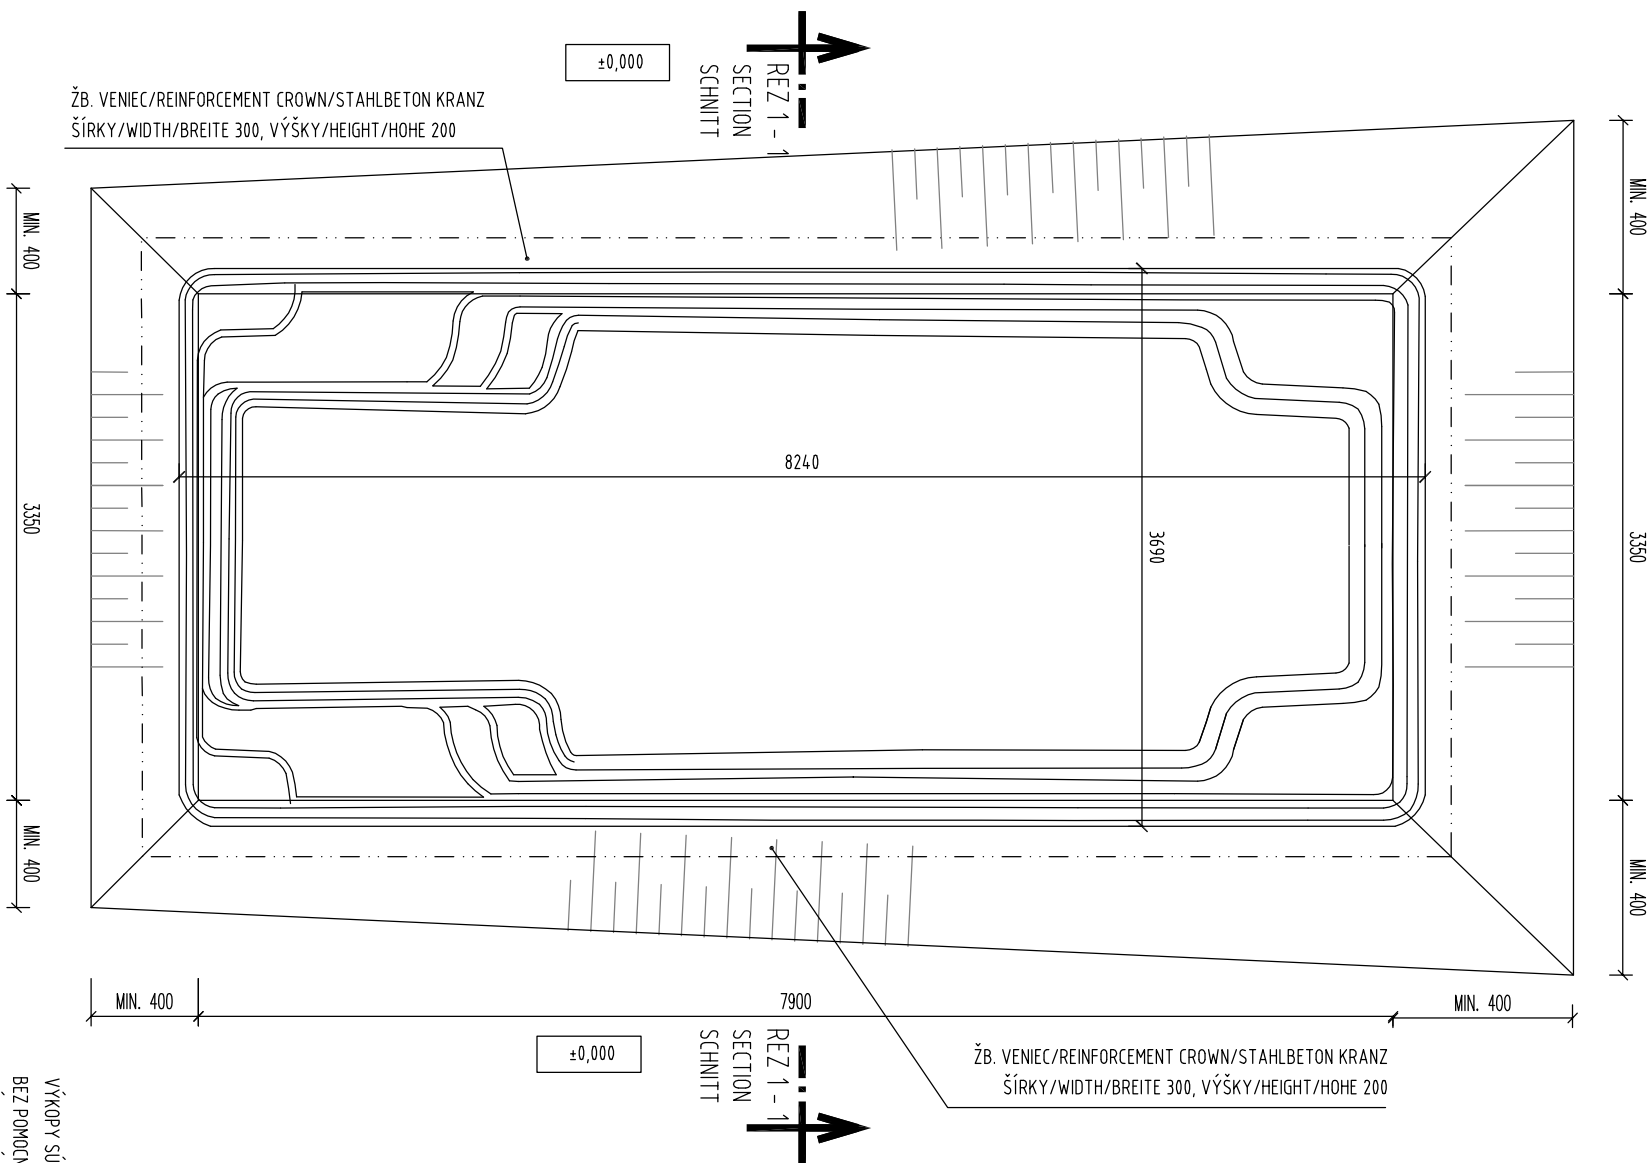

REZ 2-2 M1:50

LONGITUDINAL SECTION  
QUERSCHNITT


ZB. VENIEC/REINFORCEMENT CROWN/STAHLBETON KRANZ  
ŠÍŘKY/WIDTH/BREITE 300, VÝŠKY/HEIGHT/HÖHE 200

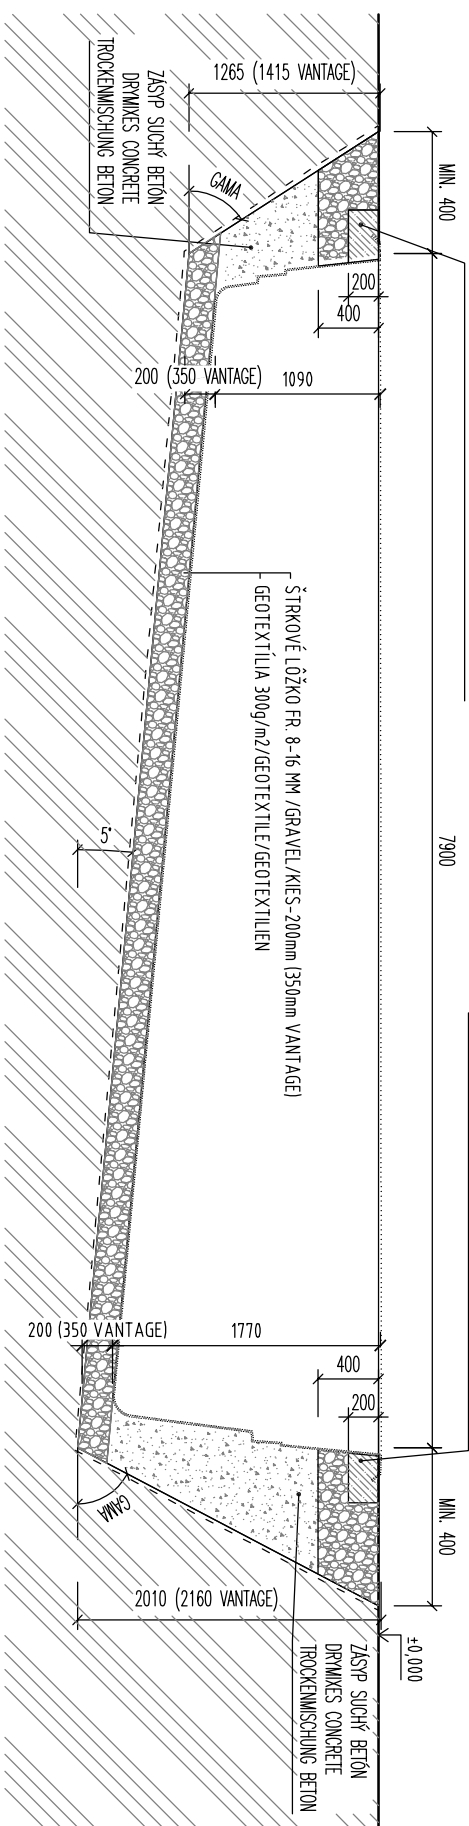

**REZ 1 - 1 M 1:50**

CROSS SECTION  
QUERSCHNITT

ZB. VENIEC/REINFORCEMENT CROWN/STAHLBETON KRANZ  
ŠÍŘKY/WIDTH/BREITE 300, VÝŠKY/HEIGHT/HÖHE 200

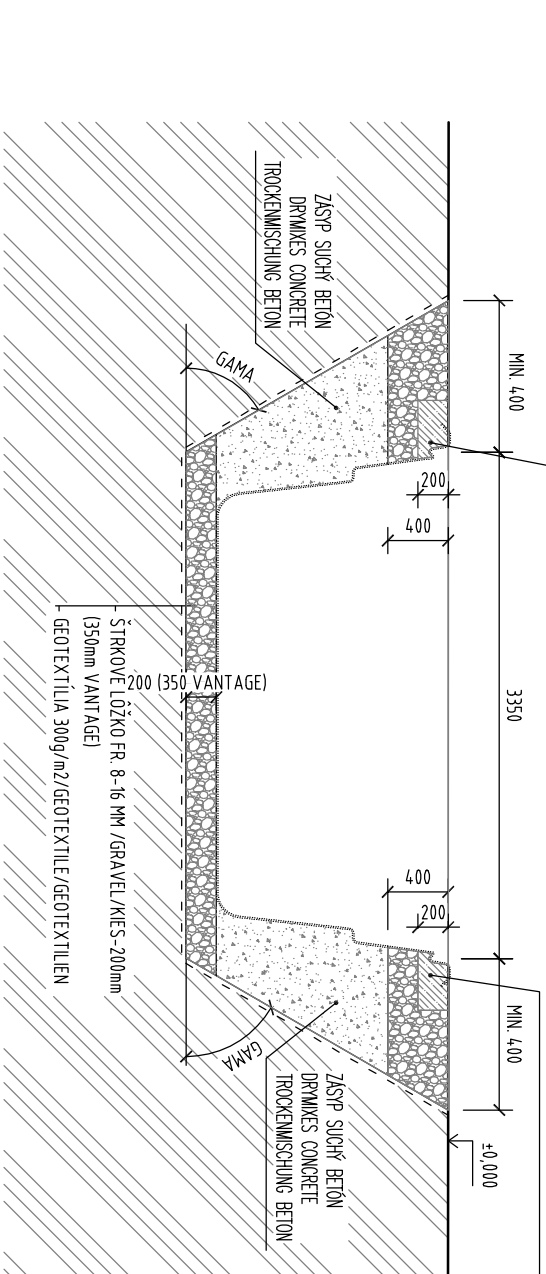

ZB. VENEC/REINFORCEMENT CROWN/STAHLBETON KRANZ  
ŠÍŘKY/WIDTH/BREITE 300, VÝŠKY/HEIGHT/HÖHE 200

VÝKOPY SÚ ZAKRESLENÉ PRE ŠTANDARDNÚ KVALITU ZEMINY

BEZ POMOCNÉHO PAŽENIA. PODLA KVALITY ZEMINY JE POTREBNÉ VÝKOPOVÚ JAMU PAŽIŤ A MENŠÍ ROZMĚRY UHOL. MIN OBLIEM VÝKOPOV 53,87 M3

THE EXCAVATIONS ARE DESIGNED FOR STANDARD SOIL

WITHOUT OTHER SUPPORT STRUCTURE. USING OF SUPPORT STRUCTURE OF EXCAVATIONS  
DEPENDS ON THE QUALITY OF SOIL. MIN. VOLUME OF EXCAVATIONS IS 53,87 M3.

AUSHUB IST FÜR STANDARD ERDE PROJEKTIERT OHNE HILFSCHALUNG

DIE HILFSCHALUNG EINSATZ LIEGT ERDEQUALITÄT AN. MIN. AUSHUBVOLUMEN IST 53,87 M3

NÁZOV VÝKRESU  
DRAWING NAME:  
ZEICHNUNG NAME

# X-TRAINER 82

# VÝKOPY

# DRAWING OF EXCAVATIONS

## AUSHUBGRUNDRISS

# COMPASS

## CERAMIC POOLS EUROPE

[www.compasspools.eu](http://www.compasspools.eu)

|                    |                   |               |       |
|--------------------|-------------------|---------------|-------|
| KRESLL:            | ING. PETER KALETA | DÁTUM:        | 04/20 |
| DRAWER / ZEICHNER: |                   | DATE / DATUM: |       |


|                 |      |                                    |   |
|-----------------|------|------------------------------------|---|
| MIERKA:         | 1:50 | FORMAT                             | A |
| SCALE/MASSTABE: |      | DRAWING FORMAT / ZEICHNUNG FORMAT: |   |

|          |                   |
|----------|-------------------|
| VERZIA:  | LISLO             |
| VERSION: | DRAWING NUMBER:   |
| VERSION: | ZEICHNUNG NUMBER: |
| 3        |                   |

12


# DETAIL "a" M 1 : 25

DETAIL OF EXCAVATIONS  
AUSHUBGRUNDRISS DETAIL

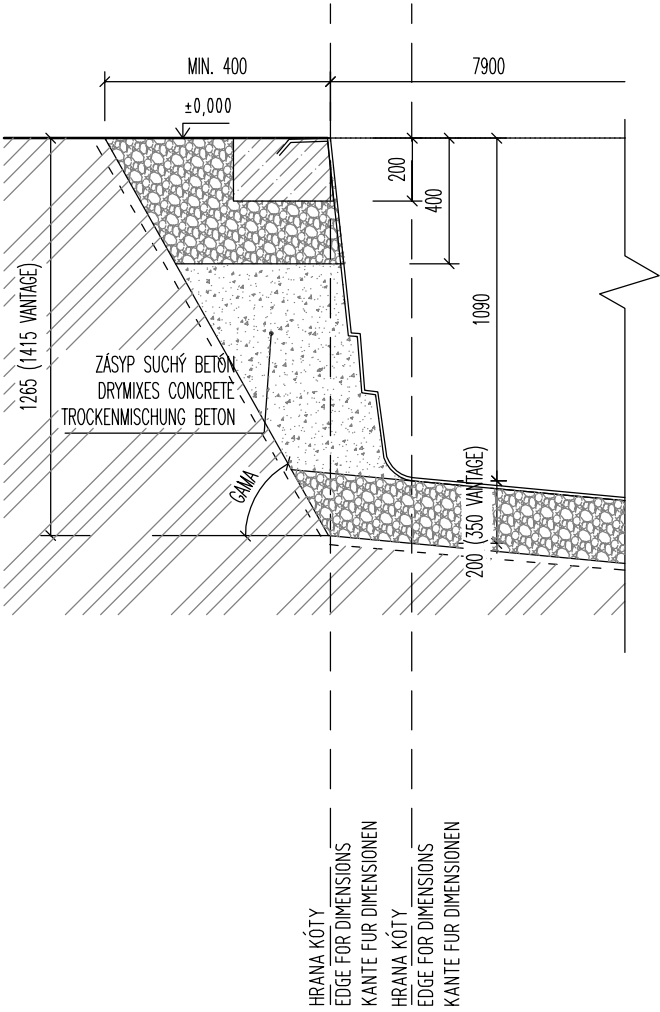

# DETAIL "b" M 1 : 25

DETAIL OF EXCAVATIONS  
AUSHUBGRUNDRISS DETAIL

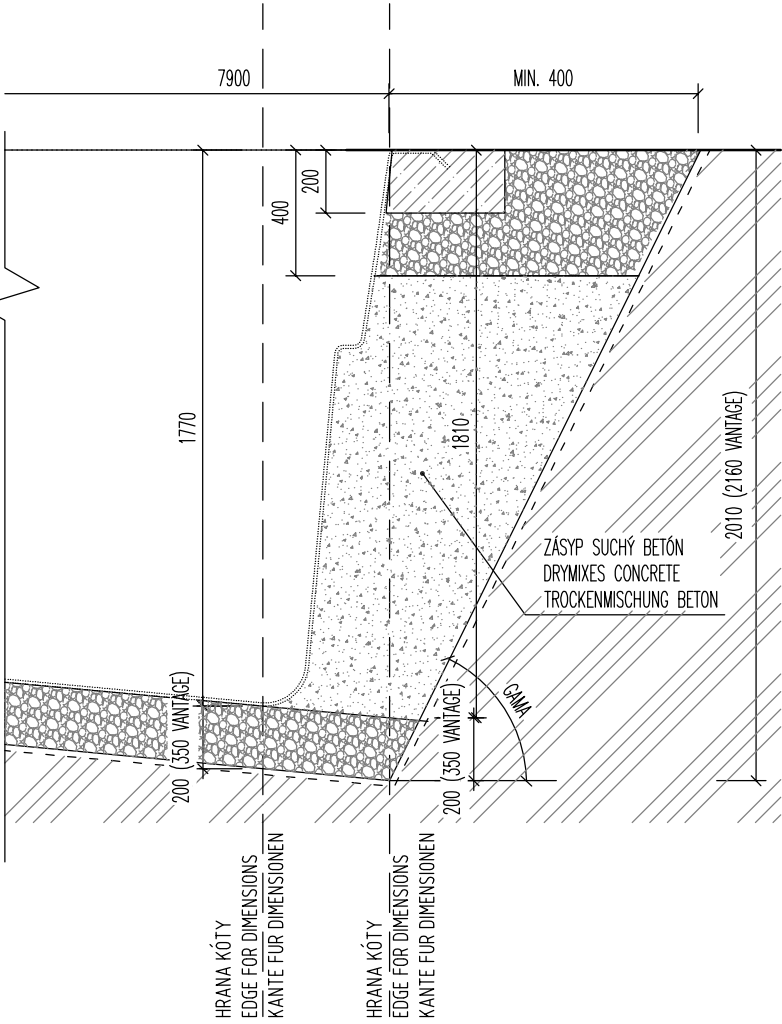

|                                                    |  |                                                              |                                              |
|----------------------------------------------------|--|--------------------------------------------------------------|----------------------------------------------|
| NÁZOV VÝKRESU:<br>DRAWING NAME:<br>ZEICHNUNG NAME: |  | <b>COMPASS</b><br>CERAMIC POOLS EUROPE                       |                                              |
| <b>X-TRAINER 82</b>                                |  | <a href="http://www.compasspools.eu">www.compasspools.eu</a> |                                              |
| <b>VÝKOPY DETAIL</b>                               |  | KRESLIL:<br>DRAWER / ZEICHNER:                               | DÁTUM:<br>DATUM / DATUM:                     |
| <b>DRAWING OF EXCAVATIONS</b>                      |  | MIERKA:<br>SCALE / MASSTABE:                                 | FORMÁT<br>DRAWING FORMAT / ZEICHNUNG FORMAT: |
| <b>AUSHUBGRUNDRISS</b>                             |  | VERZIA:<br>VERSION:                                          | ČÍSLO<br>DRAWING NUMBER:                     |
|                                                    |  | 3                                                            | 3                                            |