

# PÓDORYS M 1:50


TOP ELEVATION OBERANSICHT

ZB: VENIEC/REINFORCEMENT CROWN/STAHLBETON KRANZ

ŠÍŘKY/WIDTH/BREITTE 300, VÝŠKY/HEIGHT/HÖHE 200

±0,000

REZ 1 - 1  
SECTION  
SCHNITT

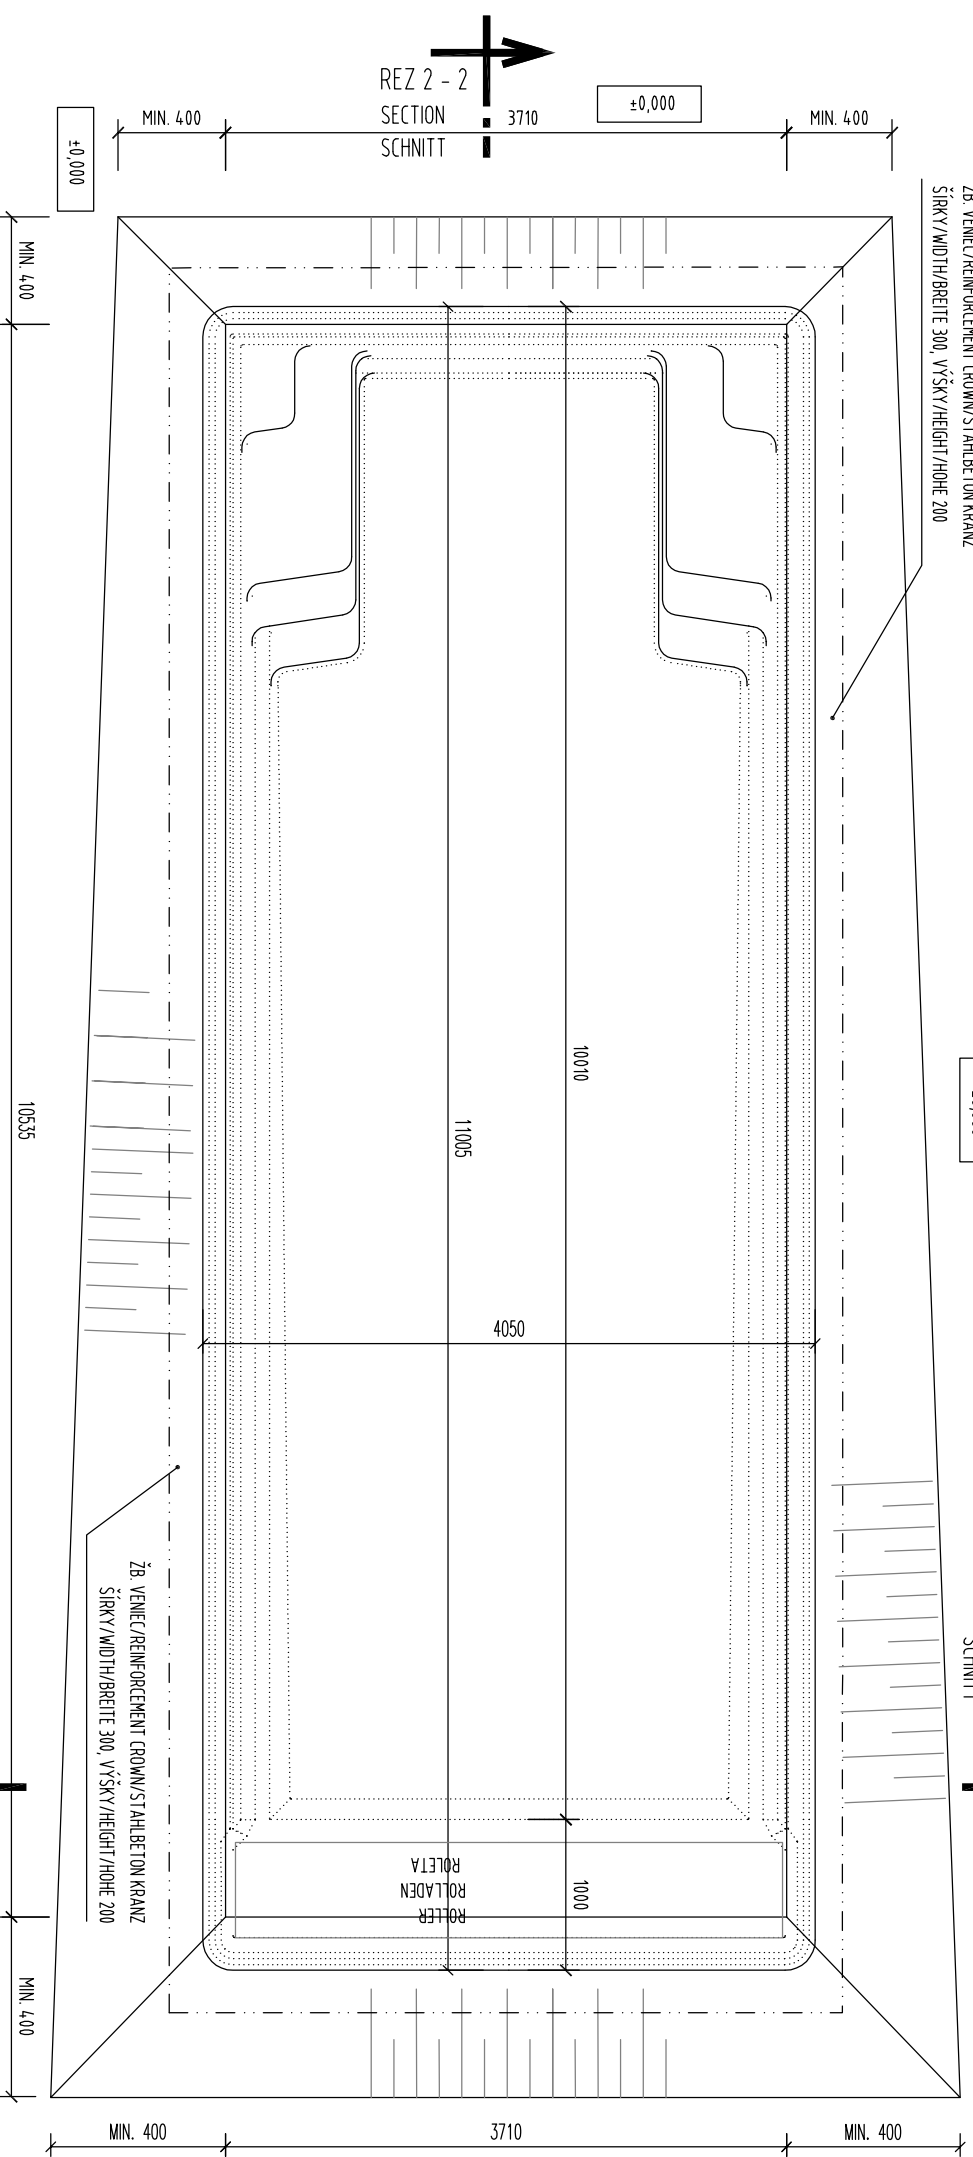


REZ 2 - 2  
SECTION  
SCHNITT

REZ 2 - 2  
SECTION  
SCHNITT

# REZ 2 - 2 M 1:50


LONGITUDINAL SECTION  
QUERSCHNITT

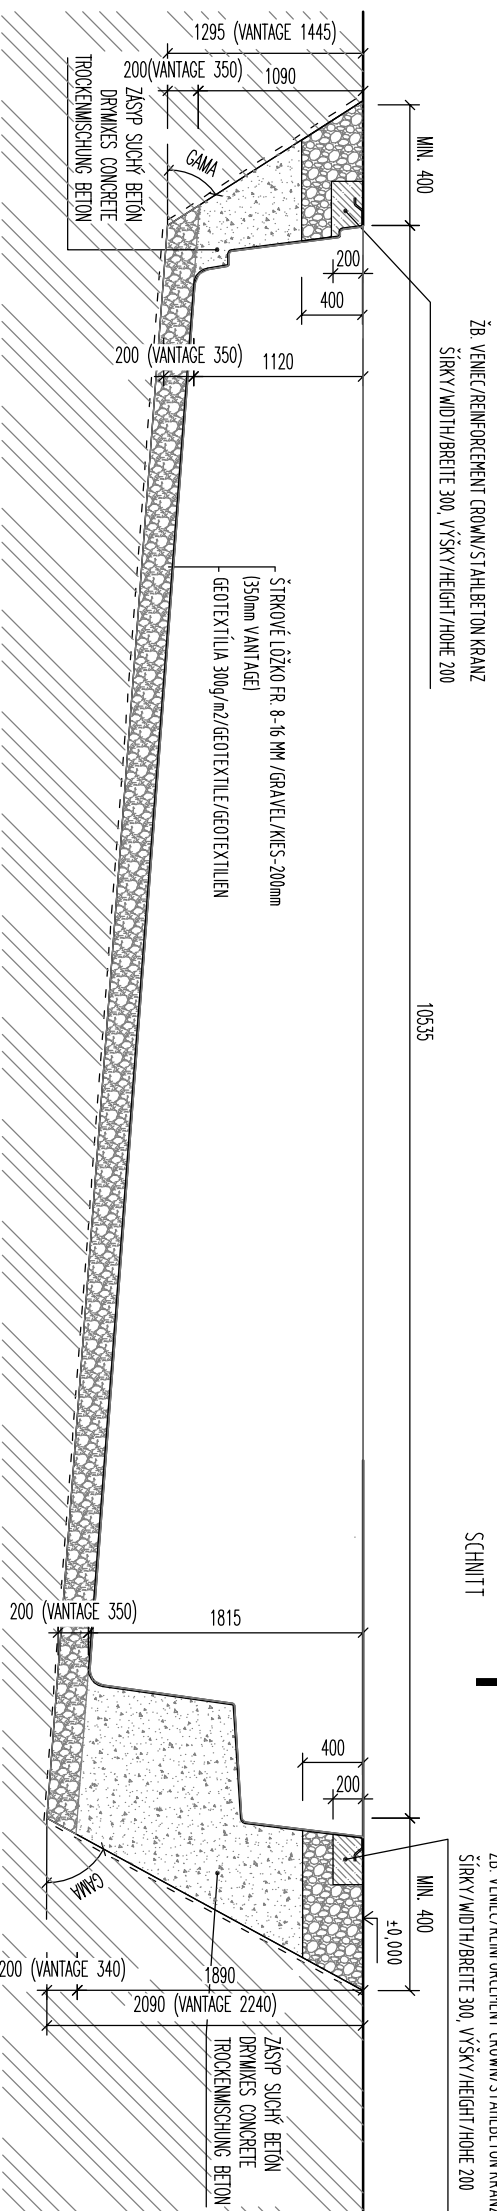

REZ 1 - 1  
SECTION  
SCHNITT

# REZ 1 - 1 M 1:50

CROSS SECTION  
QUERSCHNITT

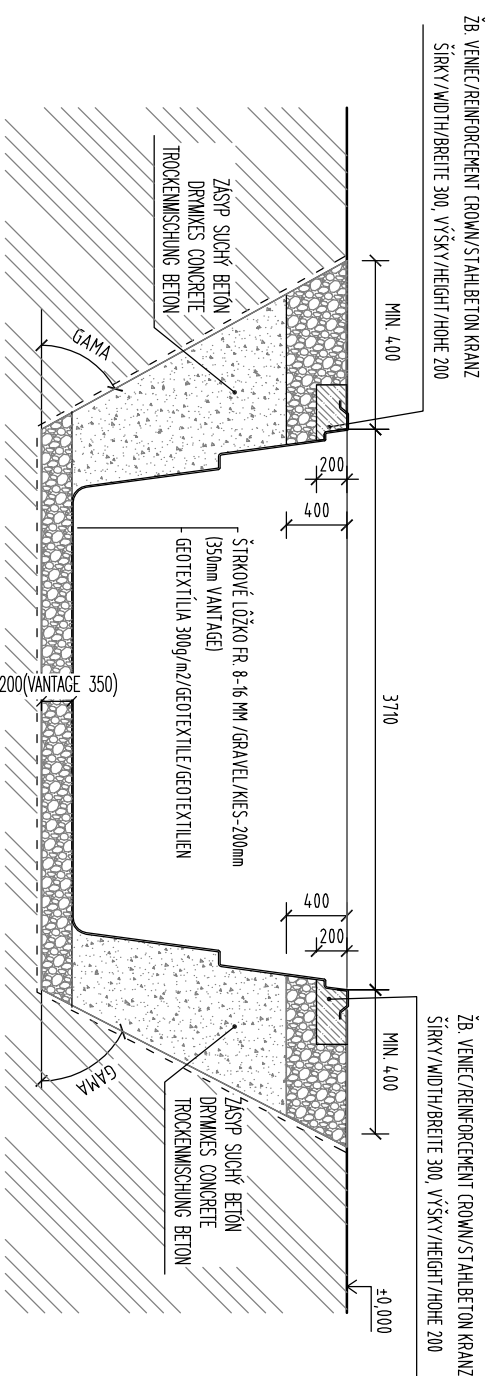

VÝKOPY SÚ ZAKRESLENÉ PRE ŠTANDARDNÚ KVALITU ZEMINY  
BEZ POMOCNÉHO PAŽENIA. PODLA KVALITY ZEMINY JE POTREBNÉ  
VÝKOPOVÚ JAKU PAŽIŤ A MENÍ ROZMÄŠAČÍ ÚHOL. MIN. OBJEM VÝKOPOV 80,37 M<sup>3</sup>.  
THE EXCAVATIONS ARE DESIGNED FOR STANDARD SOIL  
WITHOUT OTHER SUPPORT STRUCTURE. USING OF SUPPORT STRUCTURE OF EXCAVATIONS  
DEPENDS ON THE QUALITY OF SOIL. MIN. VOLUME OF EXCAVATIONS IS 80,37 M<sup>3</sup>.  
AUSHUB IST FÜR STANDARD ERDE PROJEKTERT OHNE HILFSCHÜLUNG.  
DIE HILFSCHÜLUNG EINSATZ LIEGT ERDEQUALITÄT AN. MIN. AUSHUBVOLUMEN IST 80,37 M<sup>3</sup>.

NÁZOV VÝKRESU:  
DRAWING NAME:  
ZEČNENIE NÁME:  
DRAWING NAME:

## XL TRAINER 110

### DRAWING OF EXCAVATIONS AUSHUBGRUNDRISS

**COMPASS**  
CERAMIC POOLS EUROPE




www.compasspools.eu

|                             |                   |   |         |
|-----------------------------|-------------------|---|---------|
| KRESLI:<br>DRAWER / ZEČNER: | ING. PETER KALEŤA | DÁTUM / DATE:                               | 04/2014 |
| VERZIA:<br>VERSION:         | 1:50              | FORMÁT<br>DRAWING NUMBER / ZEČNENIE FORMÁT: | A3      |
| VERZIA:<br>VERSION:         | 4                 | ČÍSLO<br>DRAWING NUMBER / ZEČNENIE NUMBER:  | 2       |


# DETAIL "a" M 1 : 25

DETAIL OF EXCAVATIONS  
AUSHUBGRUNDRISS DETAIL

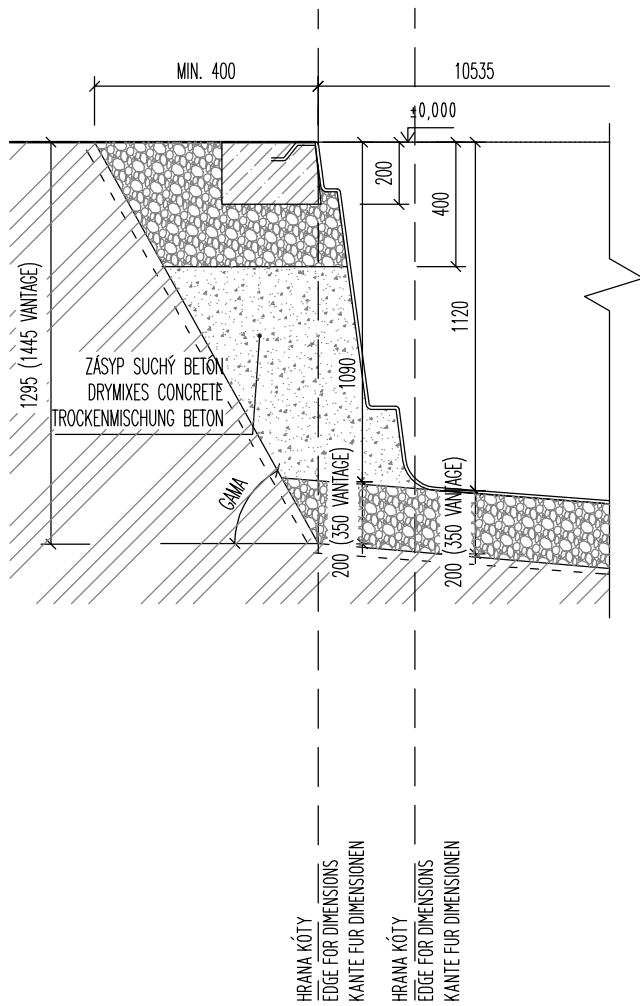

# DETAIL "b" M 1 : 25

DETAIL OF EXCAVATIONS  
AUSHUBGRUNDRISS DETAIL

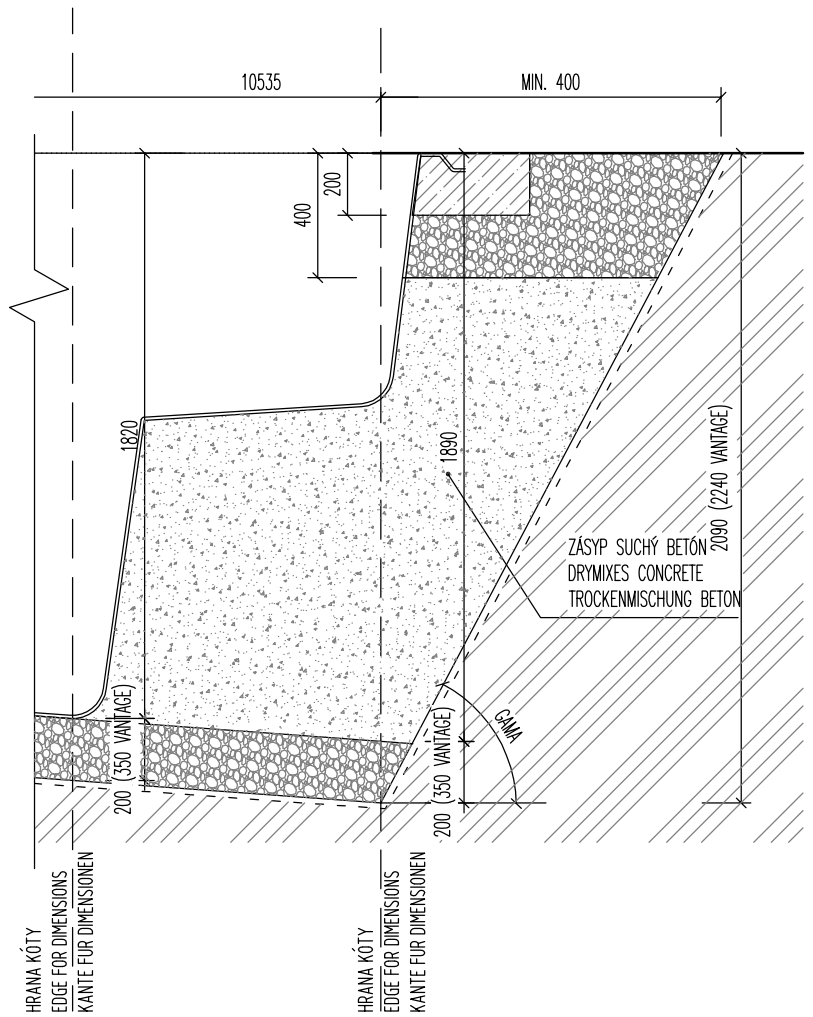

NÁZOV VÝKRESU:  
DRAWING NAME:  
ZEICHNUNG NAME:

## XL TRAINER 110 VÝKOPY DETAIL

DRAWING OF EXCAVATIONS  
AUSHUBGRUNDRISS

**COMPASS**  
CERAMIC POOLS EUROPE



[www.compasspools.eu](http://www.compasspools.eu)

|                                 |                   |   |          |
|---------------------------------|-------------------|---|----------|
| KRESLIL:<br>DRAWER / ZEICHNER:- | ING. PETER KALETA | DÁTUM:<br>DATUM / DATUM:                      | 04/2014  |
| MIERKA:<br>SCALE/MASSTABE:      | 1:50              | FORMÁT<br>DRAWING FORMAT / ZEICHNUNG FORMAT:  | A4       |
| VERZIA:<br>VERSION:<br>VERSION: | 4                 | ČÍSLO<br>DRAWING NUMBER:<br>ZEICHNUNG NUMBER: | <b>3</b> |