



PÔDORYS M 1:50

TOP ELEVATION
OBERANSICHT

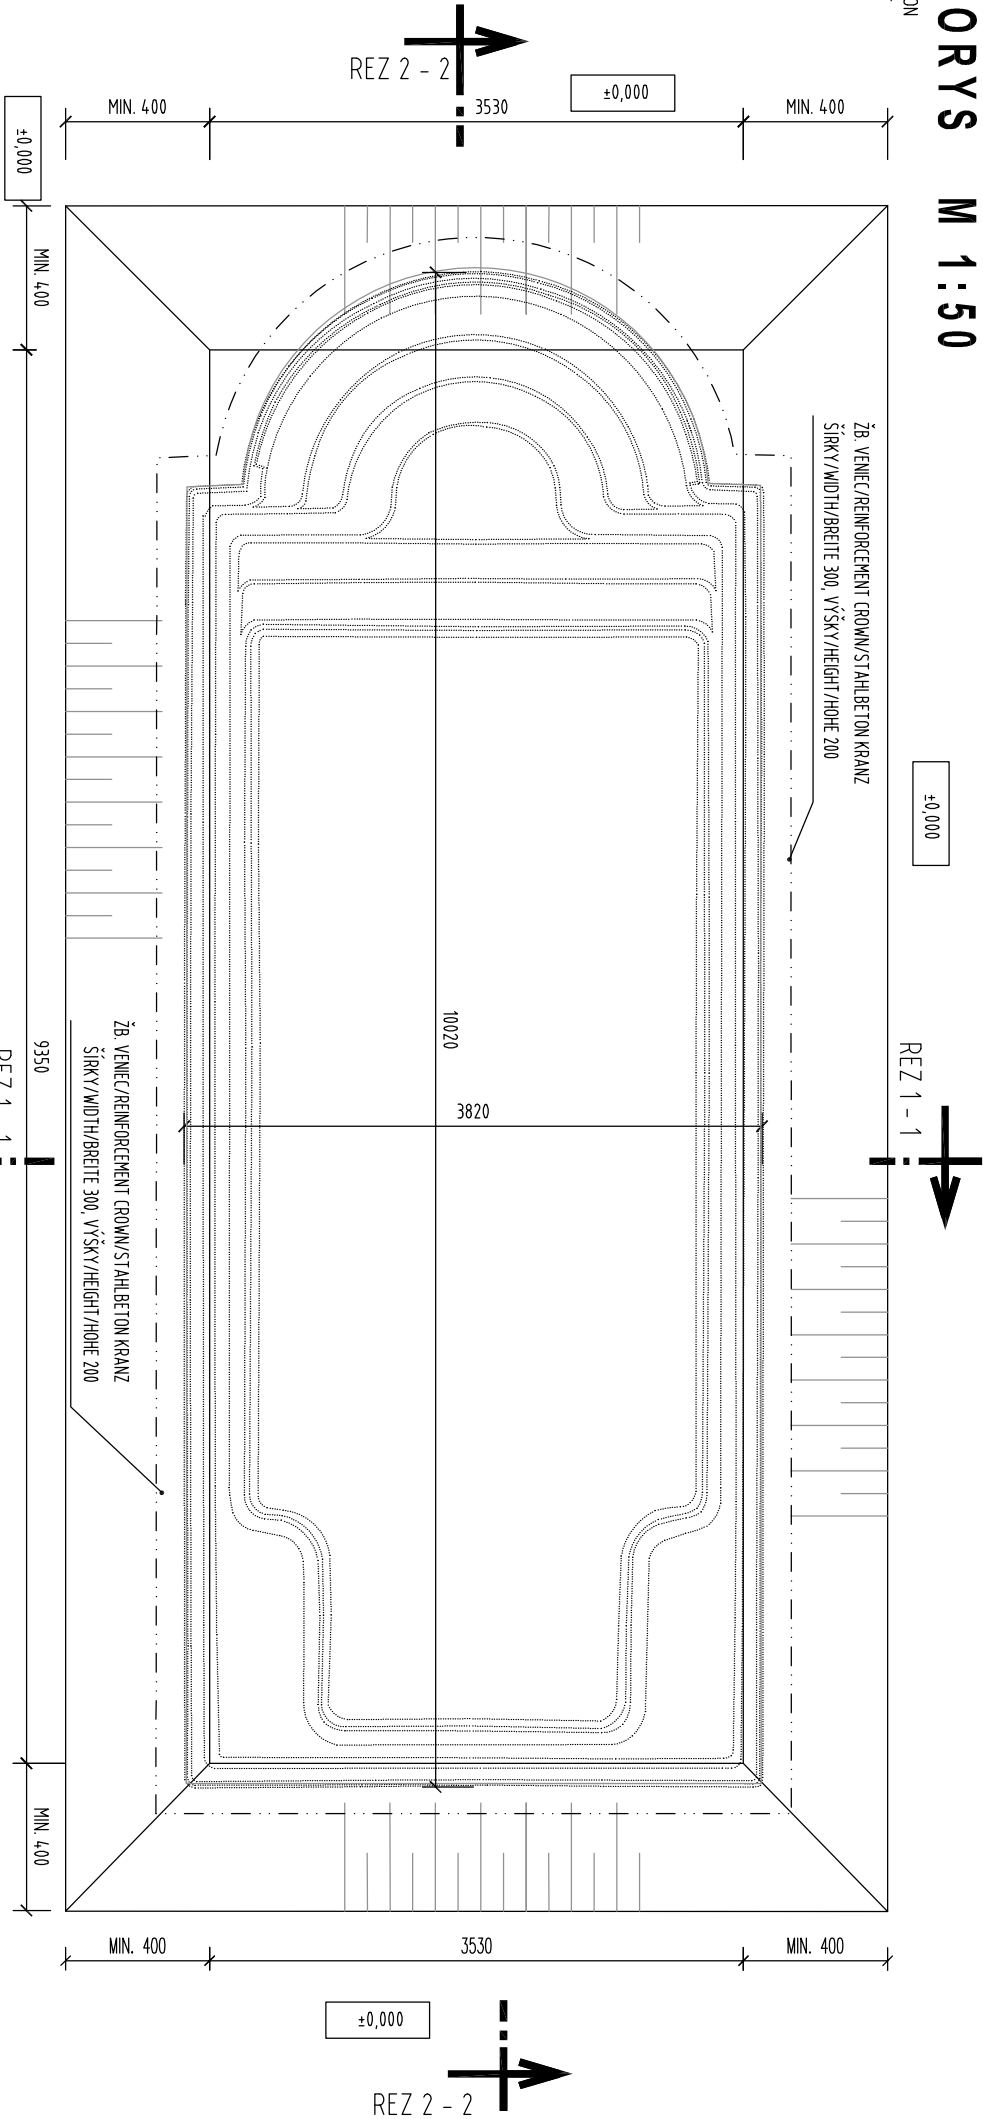


REZ 2 - 2 M 1:50

LONGITUDINAL SECTION
QUERSCHNITT

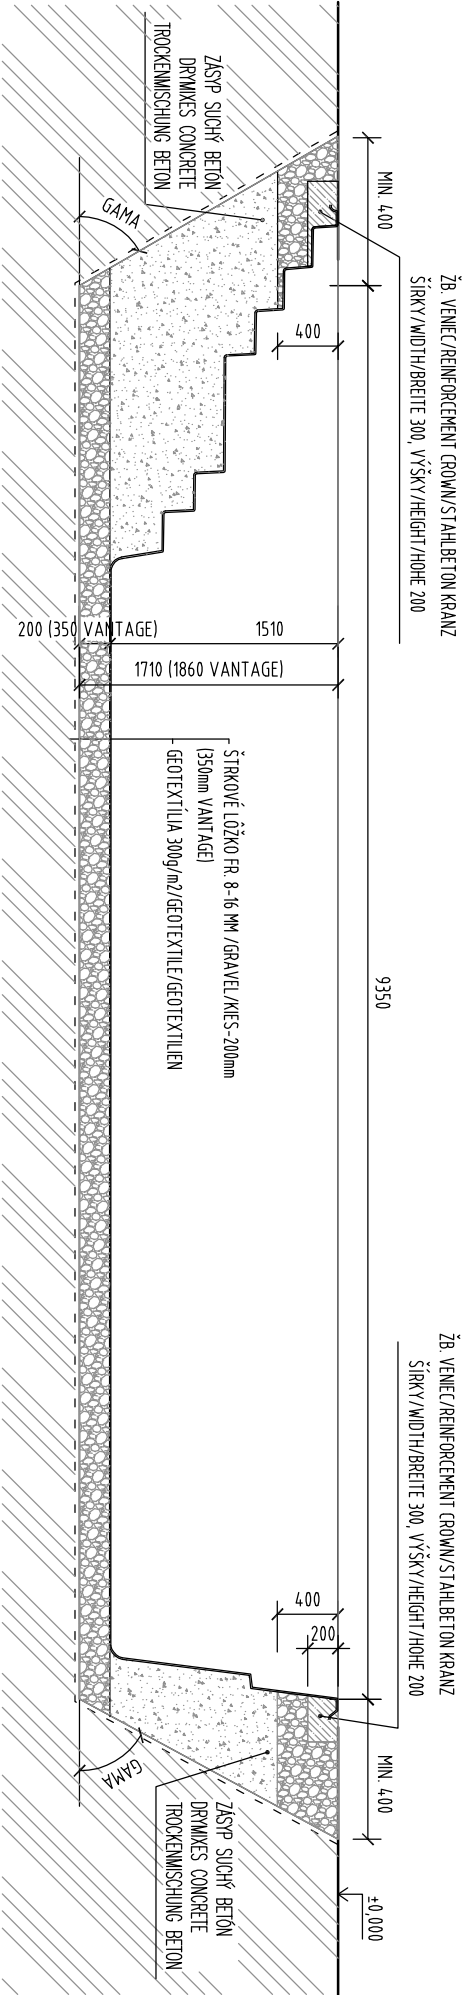

REZ 1 - 1 M 1:50

CROSS SECTION
QUERSCHNITT

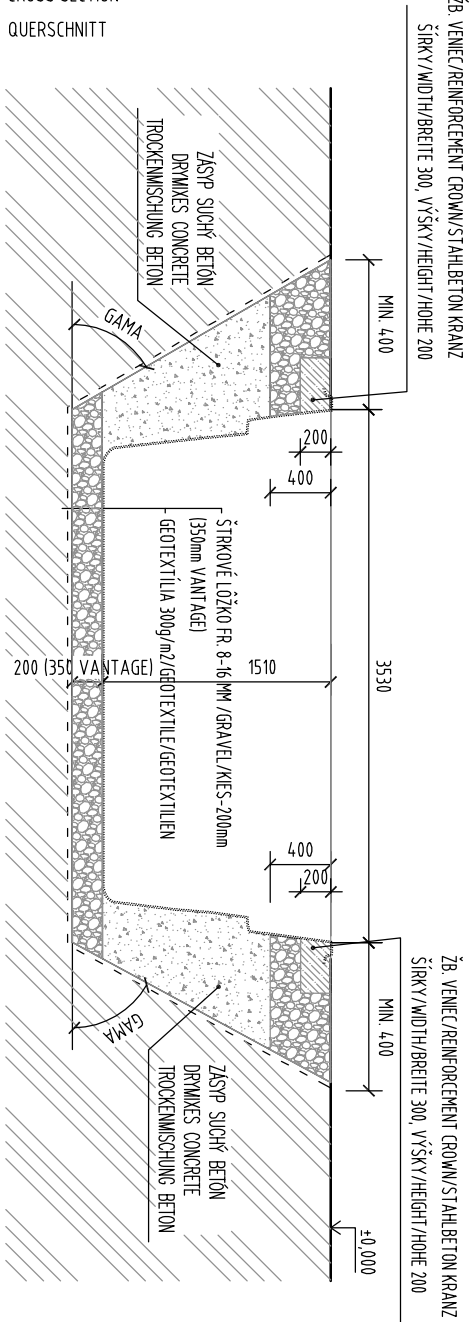

VÝKOPY SÚ ZAKRESLENÉ PRE ŠTANDARDNÚ KVALITU ZEMINY BEZ POMOCNÉHO PÁŽENIA. PODLA KVALITY ZEMINY JE POTREBNÉ VÝKOPOVÚ JAMU PÁŽIŤ A MENŠÍ ROZDIAČI ÚHOL. MIN OBLEM VÝKOPOV 69,82 M3.

THE EXCAVATIONS ARE DESIGNED FOR STANDARD SOIL, WITHOUT OTHER SUPPORT STRUCTURE. USING OF SUPPORT STRUCTURE OF EXCAVATIONS DEPENDS ON THE QUALITY OF SOIL. MIN. VOLUME OF EXCAVATIONS IS 69,82 M3.

AUSHUB IST FÜR STANDARD ERDE PROJEKTIERT OHNE HILFSCHÜLUNG. DIE HILFSCHÜLUNG EINSATZ LIEGT ERDEQUALITÄT AN. MIN. AUSHUBVOLUMEN IST 69,82 M3.

COMPASS

CERAMIC POOLS EUROPE

www.compasspools.eu

KRESIL: ING. PETER KALETÁ

DÁTUM: 04/2014

VERZIA: 1.50

VERSION: 2

FORMÁT: A3

FORMÁT: A3

FORMÁT: A3

NAZOV VÝKRESU: JAV A 101

DRÁŽENIE: VÝKOPY

ZECHNUNG NAME: AUSHUBGRUNDRISS

VERZIA: 1.50

VERSION: 2

FORMÁT: A3

FORMÁT: A3

FORMÁT: A3